ČASŤ C
PROJEKTOVÁ DOKUMENTÁCIA
DETSKÉ IHRISKO
SAP



LEGENDA

NAVRHOVANÉ PRVKY:

1. ALTÁNOK 2ks
2. INFOTABUĽA
3. LAVIČKA 5ks
4. SMETNÝ KÔŠ 2ks
5. HOJDAČKA HNIEZDO
6. REŤAZOVÉ HOJDAČKY PRE 4 DETI
7. FITDRÁHA
8. PIESKOVISKO ČLN
9. LOĎ NINA
10. KOLOTOČ

NAVRHOVANÉ PLOCHY

- DOPAD. PLOCHA štrk
- DOPAD. PLOCHA guma
- BEZPEČ. PRIESTOR
- SPEVNENÁ PLOCHA

OSTATNÝ POVRCH DETSKÉHO IHRISKA
JE TVORENÝ PÔVODNÝM TRÁVNIKOM

- RIEŠENÝ POZEMOK
- OCHRANNÉ PÁSMO
- JESTVUJÚCE STAVBY
- STROM

POZN. PRED ZAHÁJENÍM VÝKOPOVÝCH PRÁC JE NUTNÉ PREVIESŤ VYTÝČENIE VŠETKÝCH JESTVUJÚCICH INŽ. SIETÍ ABY SA PREDIŠLO ICH POŠKODENIU.

OBSAH VÝKRESOVEJ DOKUMENTÁCIE PODLIEHA AUTORSKÉMU ZÁKONU. JEHO ŠÍRENIE A POSKYTOVANIE ĎALŠÍM OSOBÁM BEZ VEDOMIA A SÚHLASU AUTORA JE ZAKÁZANÉ.

AUTOR PROJEKTU IHRISKA: AKAD.SOCH.JOZEF KLISKÝ	
ZODP.PROJEKTANT: ING. ARCH. ANDREA KLISKÁ	
VYPRACOVALA: ING. ARCH. ANDREA KLISKÁ	ZÁKAZKA Č.:
INVESTOR: obec Sap, č.48, 930 06 Sap, okr. Dunajská Streda	DÁTUM: 10/2021
LOKALITA STAVBY: obec Sap, k.ú. Sap, p.č. 296/1	STUPEŇ:PROJEKT PRE SP
STAVBA: VÝSTAVBA DETSKÝCH INKLUZÍVNYCH IHRÍSK	FORMÁT: A2
ČASŤ: SITUÁCIA NAVRHOVANÝ STAV	MIERKA: 1:250
OBSAH VÝKRESU: SITUÁCIA	VÝKRES Č.:001

FOTODOKUMENTÁCIA






OBSAH VÝKRESOVEJ DOKUMENTÁCIE PODLIEHA AUTORSKÉMU ZÁKONU. JEHO ŠÍRENIE A POSKYTOVANIE ĎALŠÍM OSOBÁM BEZ VEDOMIA A SÚHLASU AUTORA JE ZAKÁZANÉ.

AUTOR PROJEKTU IHRISKA: AKAD.SOCH.JOZEF KLISKÝ	
ZODP.PROJEKTANT: ING. ARCH. ANDREA KLISKÁ	
VYPRACOVALA: ING. ARCH. ANDREA KLISKÁ	ZÁKAZKA Č.:
INVESTOR: obec Sap, č.48, 930 06 Sap, okr. Dunajská Streda	DÁTUM: 10/2021
LOKALITA STAVBY: obec Sap, k.ú. Sap, p.č. 296/1	STUPEŇ:PROJEKT PRE SP
STAVBA: VÝSTAVBA DETSKÝCH INKLUZÍVNYCH IHRÍSK	FORMÁT: A3
ČASŤ:	MIERKA: -
OBSAH VÝKRESU: FOTODOKUMENTÁCIA	VÝKRES Č.:002

ALTÁNOK
PÔDORYS M 1:25

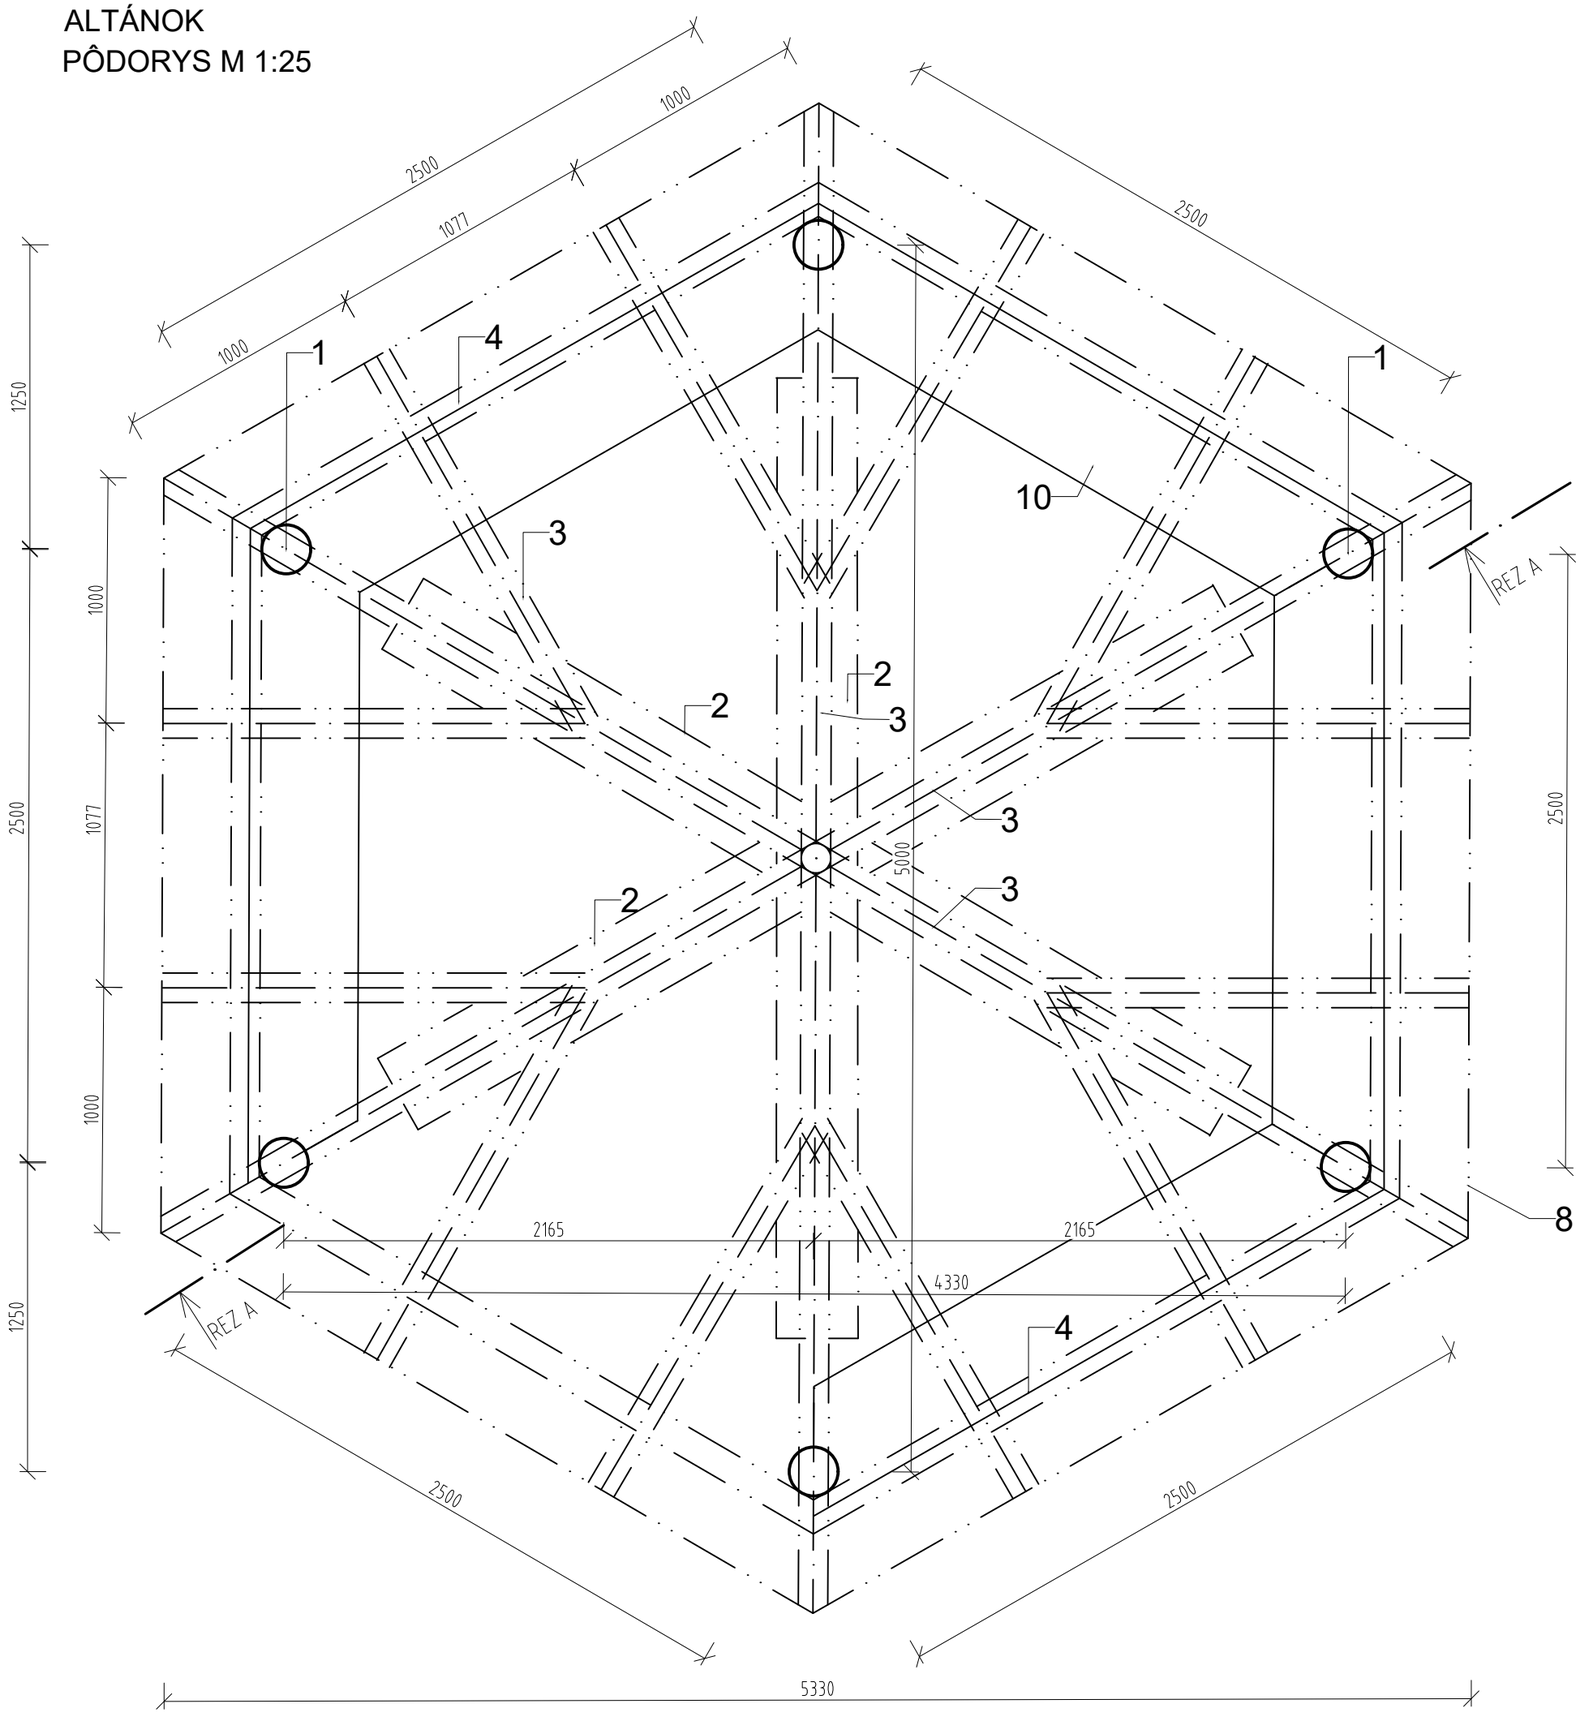


1. Agátové stĺpy ø200-250mm
2. Klieština 60x120mm
3. Krokva 120x120mm
4. Pomúrnica 120x120mm
5. Šikmá vzpera ø80mm
6. Latovanie plný záklop min. hr. 20mm
7. Asfaltový šindel
8. Oplechovanie
9. Lepenka
10. Lavička s opierkou

MATERIÁL:
AGÁTOVÉ DREVO
SPOJOVACÍ MATERIÁL NEREZOVÝ
POZNÁMKY:
POVRCHOVÁ ÚPRAVA BRÚSENÉ A ODBELENÉ DREVO
2X LAZÚROVÝ NÁTER
ČASTI OSADENÉ V BETÓNE SÚ PENETROVANÉ

OBSAH VÝKRESOVEJ DOKUMENTÁCIE PODLIEHA AUTORSKÉMU ZÁKONU. JEHO ŠÍRENIE A POSKYTOVANIE ĎALŠÍM OSOBÁM BEZ VEDOMIA A SÚHLASU AUTORA JE ZAKÁZANÉ.

AUTOR PROJEKTU IHRISKA: AKAD.SOCH.JOZEF KLISKÝ	
ZODP.PROJEKTANT: ING. ARCH. ANDREA KLISKÁ	
VYPRACOVALA: ING. ARCH. ANDREA KLISKÁ	ZÁKAZKA Č.:
INVESTOR: obec Sap, č.48, 930 06 Sap, okr. Dunajská Streda	DÁTUM: 10/2021
LOKALITA STAVBY: obec Sap, k.ú. Sap, p.č. 296/1	STUPEŇ:PROJEKT PRE SP
STAVBA: VÝSTAVBA DETSKÝCH INKLUZÍVNYCH IHRÍSK	FORMÁT: A3
ČASŤ: ALTÁNOK	MIERKA: 1:25
OBSAH VÝKRESU: PÔDORYS	VÝKRES Č.:003

ALTÁNOK
REZ AA M 1:25

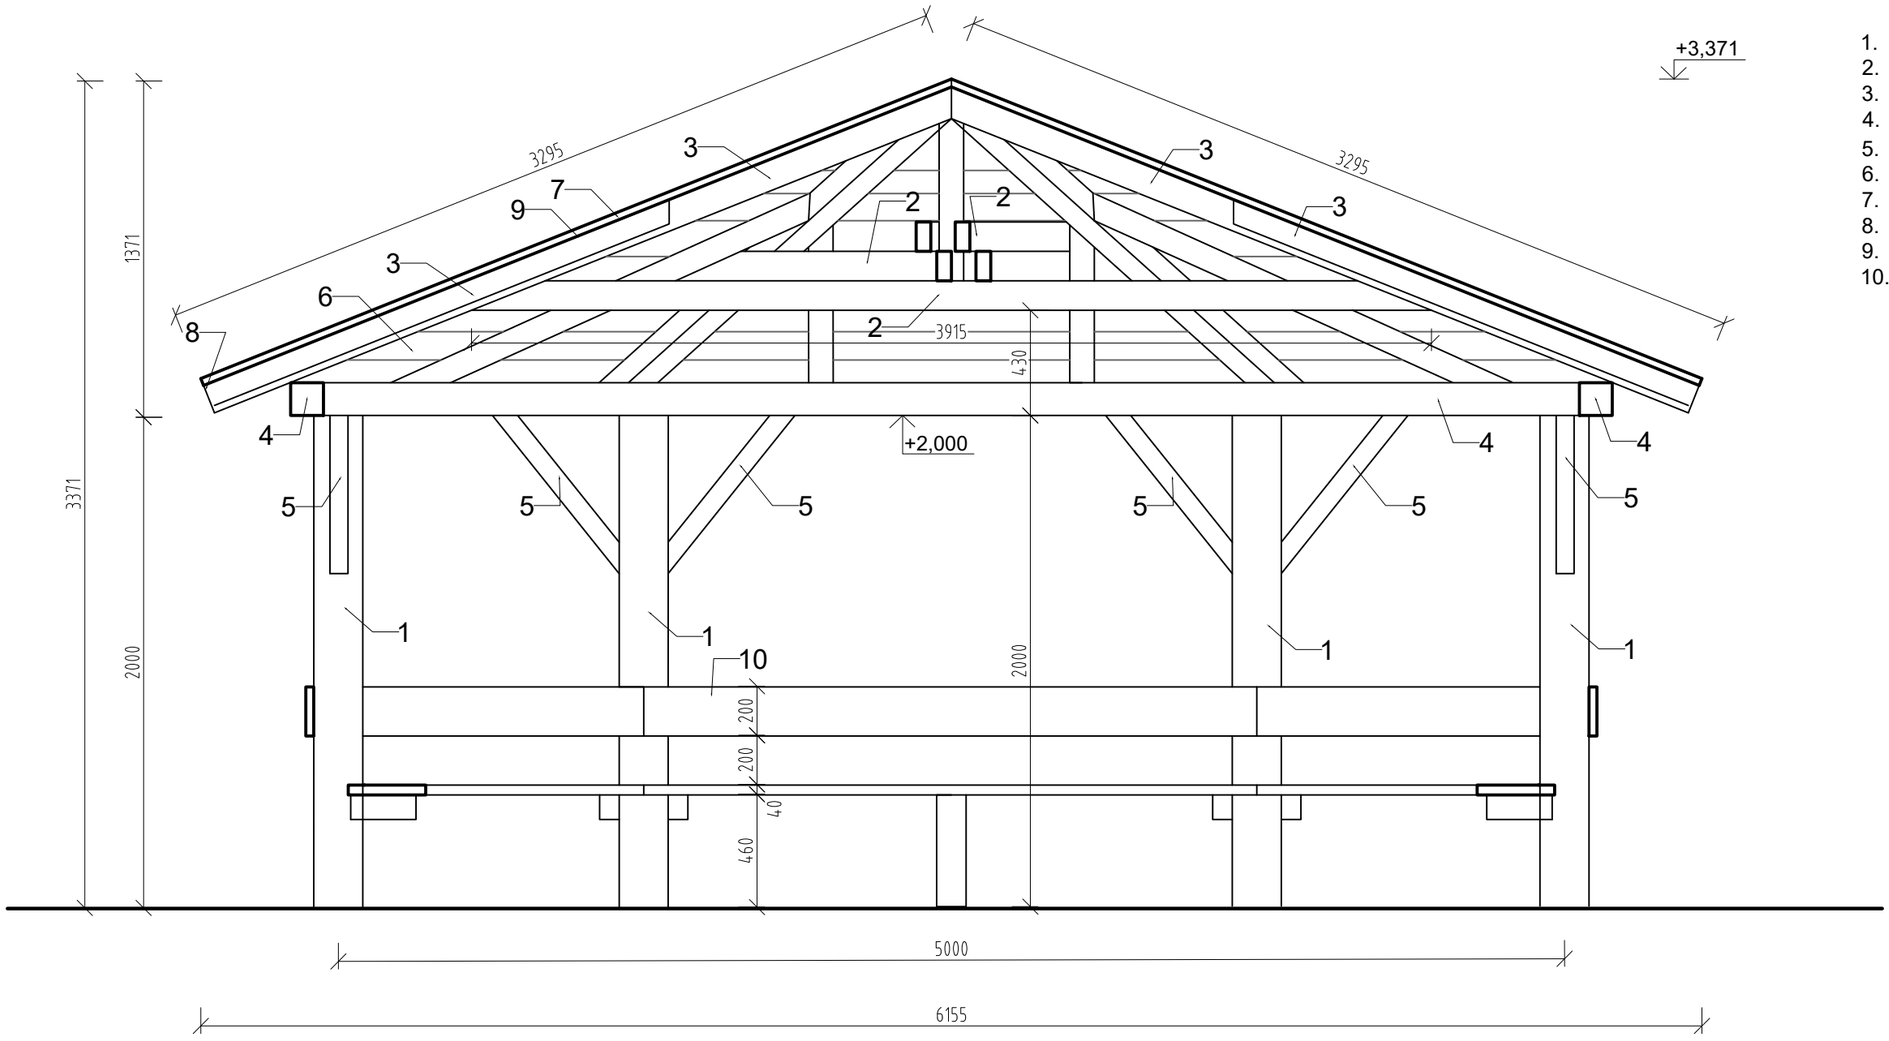

1. Agátové stĺpy ø200-250mm
2. Klieština 60x120mm
3. Krokva 120x120mm
4. Pomúrnica 120x120mm
5. Šikmá vzpera ø80mm
6. Latovanie plný záklop min. hr. 20mm
7. Asfaltový šindel
8. Oplechovanie
9. Lepenka
10. Lavička s opierkou


MATERIÁL:
AGÁTOVÉ DREVO
SPOJOVACÍ MATERIÁL NEREZOVÝ
POZNÁMKY:
POVRCHOVÁ ÚPRAVA BRÚSENÉ A ODBELENÉ DREVO
2X LAZÚROVÝ NÁTER
ČASTI OSADENÉ V BETÓNE SÚ PENETROVANÉ

OBSAH VÝKRESOVEJ DOKUMENTÁCIE PODLIEHA AUTORSKÉMU ZÁKONU. JEHO ŠÍRENIE A POSKYTOVANIE ĎALŠÍM OSOBÁM BEZ VEDOMIA A SÚHLASU AUTORA JE ZAKÁZANÉ.


AUTOR PROJEKTU IHRISKA: AKAD.SOCH.JOZEF KLISKÝ ZODP.PROJEKTANT: ING. ARCH. ANDREA KLISKÁ	
VYPRACOVALA: ING. ARCH. ANDREA KLISKÁ	ZÁKAZKA Č.:
INVESTOR: obec Sap, č.48, 930 06 Sap, okr. Dunajská Streda	DÁTUM: 10/2021
LOKALITA STAVBY: obec Sap, k.ú. Sap, p.č. 296/1	STUPEŇ:PROJEKT PRE SP
STAVBA: VÝSTAVBA DETSKÝCH INKLUZÍVNYCH IHRÍSK ČASŤ: ALTÁNOK	FORMÁT: A3 MIERKA: 1:25
OBSAH VÝKRESU: REZ AA	VÝKRES Č.:004

LAVIČKA, INFOTABUĽA, SMETNÝ KÔŠ
PÔDORYS, POHĽAD M 1:25


POHĽADY

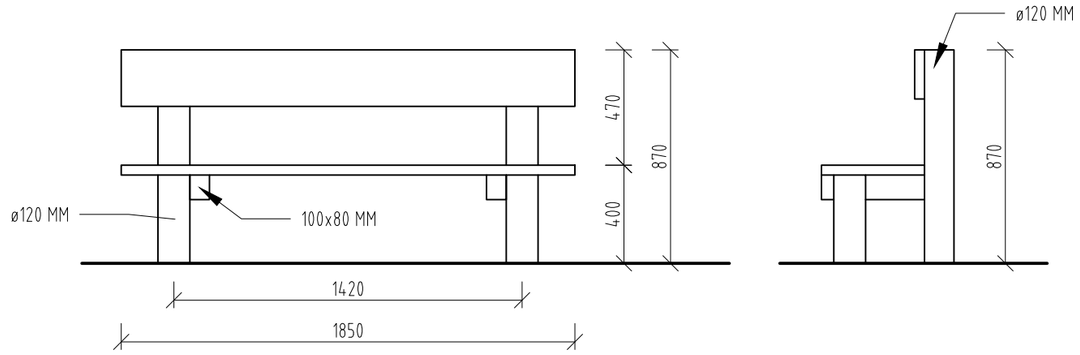


PÔDORYS

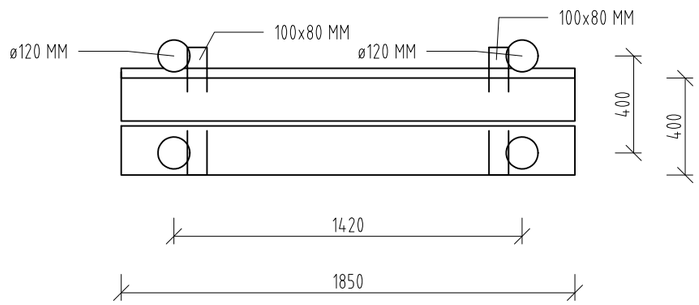


PÔDORYS

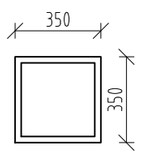


POHĽAD

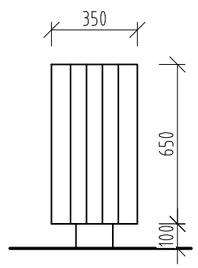

POHĽAD

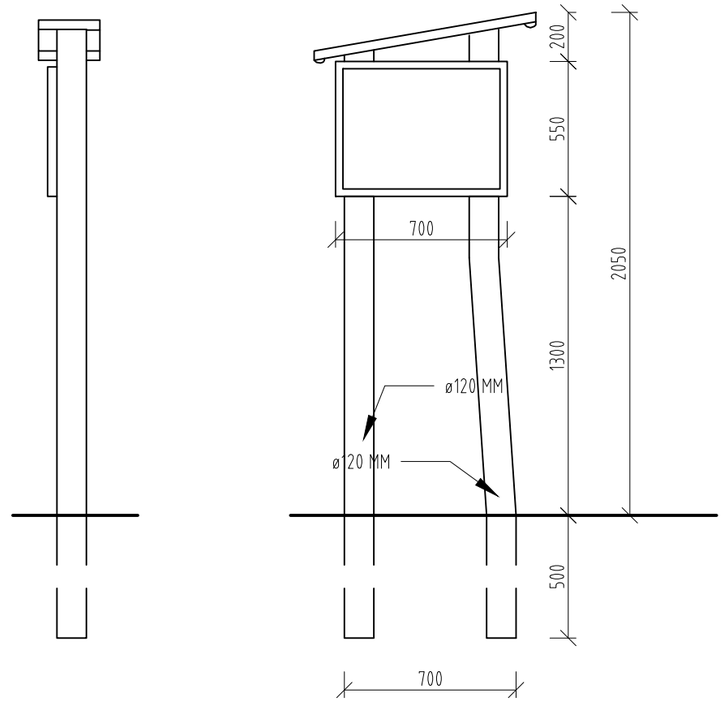

PÔDORYS

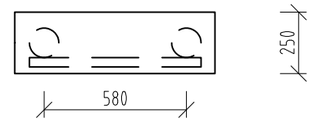


MATERIÁL:
AGÁTOVÉ DREVO
SPOJOVACÍ MATERIÁL NEREZOVÝ
POZNÁMKY:
POVRCHOVÁ ÚPRAVA BRÚSENÉ A ODBELENÉ DREVO
2X LAZÚROVÝ NÁTER
ČASTI OSADENÉ V BETÓNE SÚ PENETROVANÉ

OBSAH VÝKRESOVEJ DOKUMENTÁCIE PODLIEHA AUTORSKÉMU ZÁKONU. JEHO ŠÍRENIE A POSKYTOVANIE ĎALŠÍM OSOBÁM BEZ VEDOMIA A SÚHLASU AUTORA JE ZAKÁZANÉ.


AUTOR PROJEKTU IHRISKA: AKAD.SOCH.JOZEF KLISKÝ	
ZODP.PROJEKTANT: ING. ARCH. ANDREA KLISKÁ	
VYPRACOVALA: ING. ARCH. ANDREA KLISKÁ	ZÁKAZKA Č.:
INVESTOR: obec Sap, č.48, 930 06 Sap, okr. Dunajská Streda	DÁTUM: 10/2021
LOKALITA STAVBY: obec Sap, k.ú. Sap, p.č. 296/1	STUPEŇ:PROJEKT PRE SP
STAVBA: VÝSTAVBA DETSKÝCH INKLUZÍVNYCH IHRÍSK	FORMÁT: A3
ČASŤ: LAVIČKA, INFOTABUĽA, SMETNÝ KÔŠ	MIERKA: 1:25
OBSAH VÝKRESU: PÔDORYS, POHĽAD	VÝKRES Č.:005

HOJDAČKA HNIEZDO
PÔDORYS, POHĽADY M 1:25


POHĽAD ČELNÝ

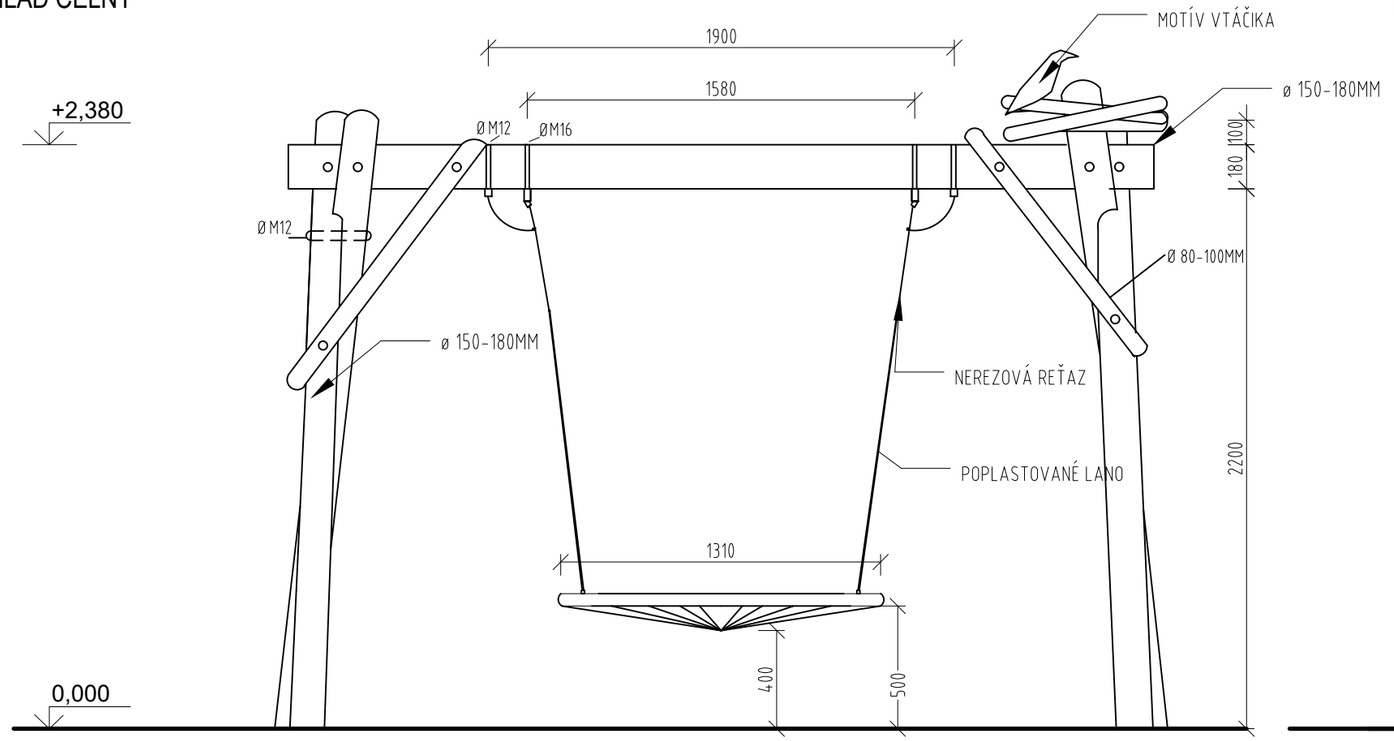


POHĽAD BOČNÝ

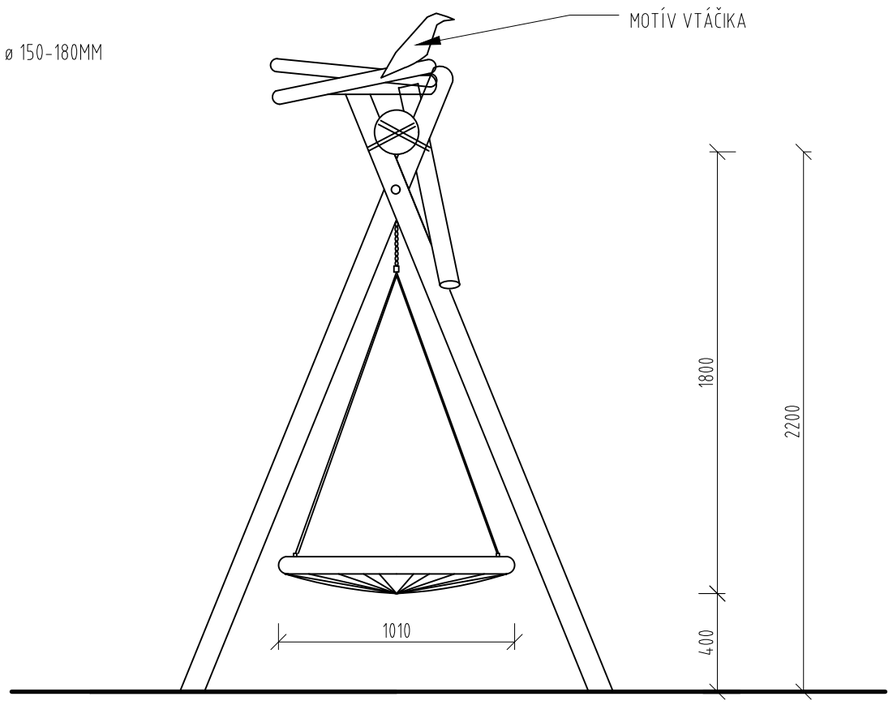

PÔDORYS

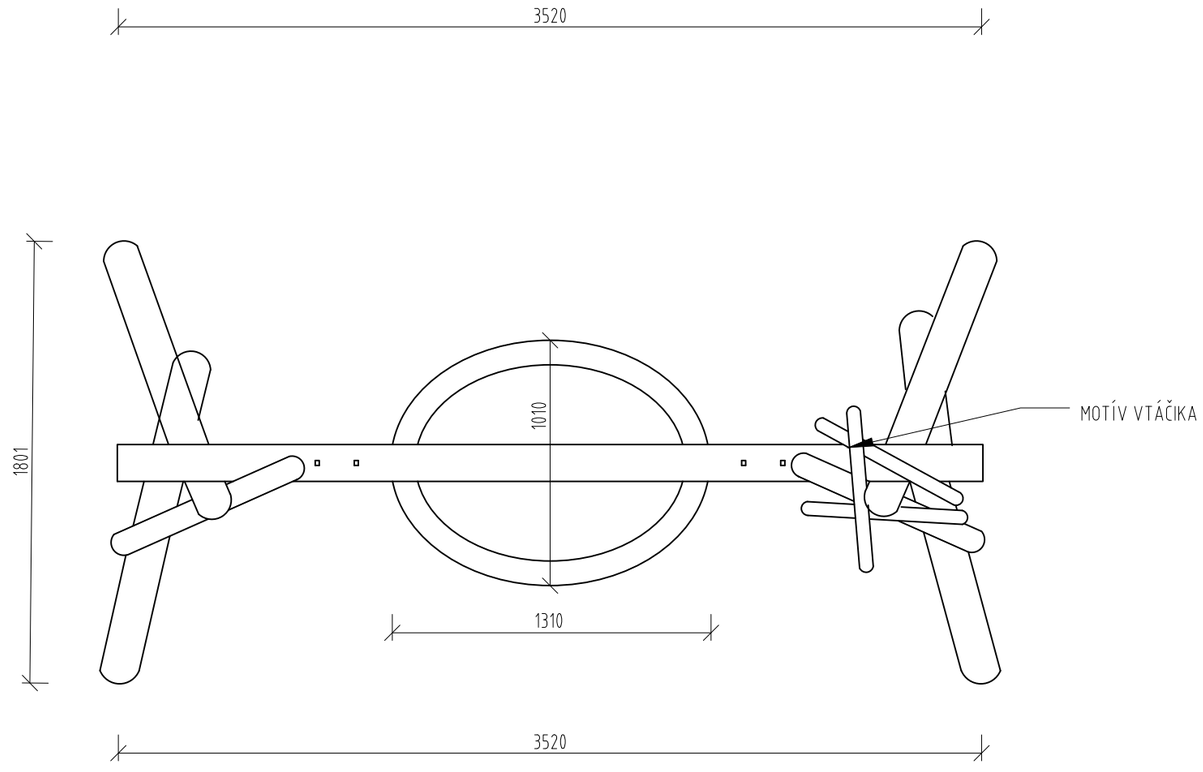

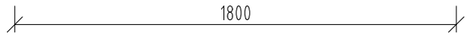

MATERIÁL:
AGÁTOVÉ DREVO
SPOJOVACÍ MATERIÁL NEREZOVÝ
LANÁ POPLASTOVANÉ S OCEĽOVÝM JADROM
NEREZOVÉ REŤAZE, NEREZOVÝ SPOJOVACí MATERIÁL, KĽBY
HOJDAČKA JE CERTIFIKOVANÝ VÝROBOK


POZNÁMKY:
POVRCHOVÁ ÚPRAVA BRÚSENÉ A ODBELENÉ DREVO
2X LAZÚROVÝ NÁTER
ČASTI OSADENÉ V BETÓNE SÚ PENETROVANÉ
DOPADOVÁ PLOCHA: GUMA 3,53 x 8 m

OBSAH VÝKRESOVEJ DOKUMENTÁCIE PODLIEHA AUTORSKÉMU ZÁKONU. JEHO ŠÍRENIE A POSKYTOVANIE ĎALŠÍM OSOBÁM BEZ VEDOMIA A SÚHLASU AUTORA JE ZAKÁZANÉ.


AUTOR PROJEKTU IHRISKA: AKAD.SOCH.JOZEF KLISKÝ	
ZODP.PROJEKTANT: ING. ARCH. ANDREA KLISKÁ	
VYPRACOVALA: ING. ARCH. ANDREA KLISKÁ	ZÁKAZKA Č.:
INVESTOR: obec Sap, č.48, 930 06 Sap, okr. Dunajská Streda	DÁTUM: 10/2021
LOKALITA STAVBY: obec Sap, k.ú. Sap, p.č. 296/1	STUPEŇ:PROJEKT PRE SP
STAVBA: VÝSTAVBA DETSKÝCH INKLUZÍVNYCH IHRÍSK	FORMÁT: A3
ČASŤ: HOJDAČKA HNIEZDO	MIERKA: 1:25
OBSAH VÝKRESU: PÔDORYS, POHĽAD	VÝKRES Č.:006

REŤAZOVÉ HOJDAČKY PRE 4 DETI
PÔDORYS, POHĽADY M 1:50


POHĽAD ČELNÝ

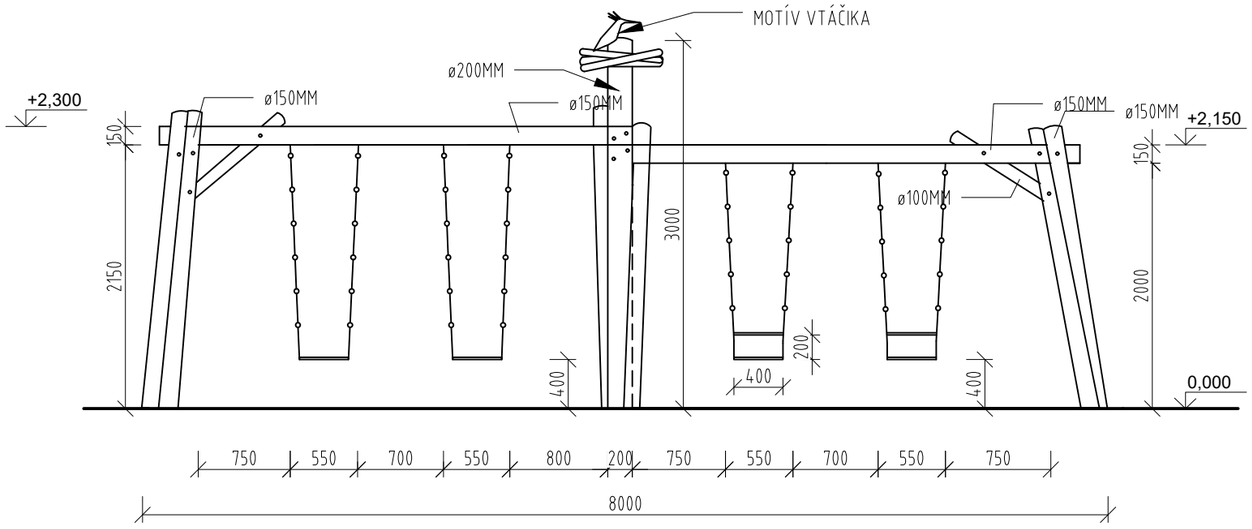

POHĽAD BOČNÝ

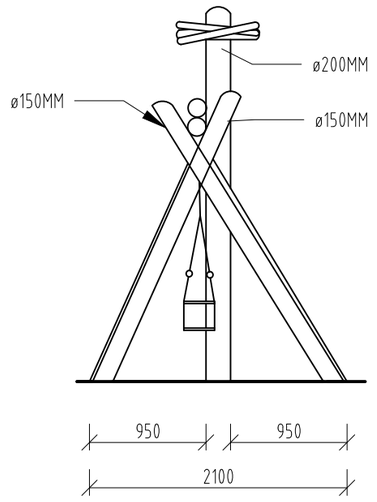

PÔDORYS

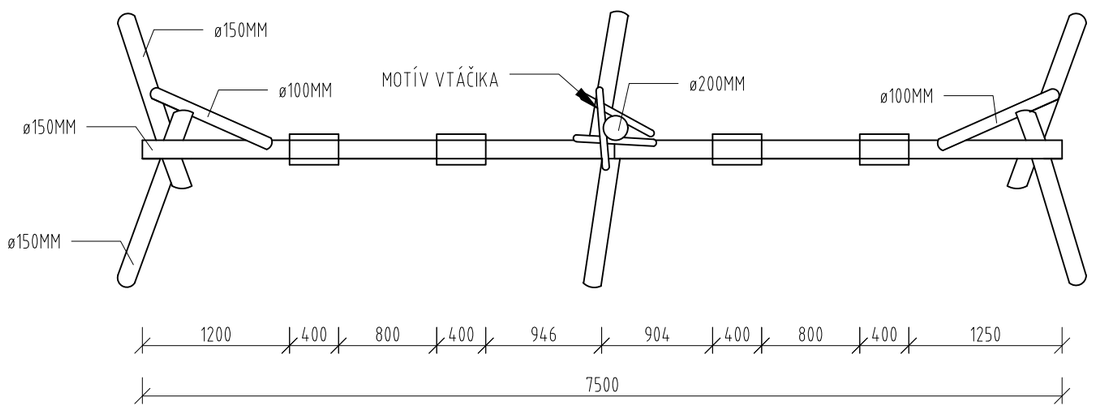

MATERIÁL:
AGÁTOVÉ DREVO
SPOJOVACÍ MATERIÁL NEREZOVÝ
NEREZOVÉ REŤAZE, NEREZOVÝ SPOJOVACí MATERIÁL, KĽBY
HOJDAČKA JE CERTIFIKOVANÝ VÝROBOK
2x BABY SEDÁK, 2x ROVNÝ SEDÁK


POZNÁMKY:
POVRCHOVÁ ÚPRAVA BRÚSENÉ A ODBELENÉ DREVO
2X LAZÚROVÝ NÁTER
ČASTI OSADENÉ V BETÓNE SÚ PENETROVANÉ
DOPADOVÁ PLOCHA: ŠTRK FR 4-8mm 8 x 8 m

OBSAH VÝKRESOVEJ DOKUMENTÁCIE PODLIEHA AUTORSKÉMU ZÁKONU. JEHO ŠÍRENIE A POSKYTOVANIE ĎALŠÍM OSOBÁM BEZ VEDOMIA A SÚHLASU AUTORA JE ZAKÁZANÉ.

AUTOR PROJEKTU IHRISKA: AKAD.SOCH.JOZEF KLISKÝ	
ZODP.PROJEKTANT: ING. ARCH. ANDREA KLISKÁ	
VYPRACOVALA: ING. ARCH. ANDREA KLISKÁ	ZÁKAZKA Č.:
INVESTOR: obec Sap, č.48, 930 06 Sap, okr. Dunajská Streda	DÁTUM: 10/2021
LOKALITA STAVBY: obec Sap, k.ú. Sap, p.č. 296/1	STUPEŇ:PROJEKT PRE SP
STAVBA: VÝSTAVBA DETSKÝCH INKLUZÍVNYCH IHRÍSK	FORMÁT: A3
ČASŤ: REŤAZOVÉ HOJDAČKY PRE 4 DETI	MIERKA: 1:50
OBSAH VÝKRESU: PÔDORYS, POHĽAD	VÝKRES Č.:007

FITDRÁHA
PÔDORYS M 1:50

LEGENDA
1. Kladina
2. Rúčkovanie
3. Lanový prechod Spojené laná s oceľ. jadrom Ø16mm
4. Pníky na preskok
5. Lanový pohyblivý prechod s oceľ. jadrom Ø16mm
6. Liany s oceľ. jadrom Ø16mm
7. Lanový mostík s 3 lanami, s oceľ. jadrom Ø16mm
8. Lanový prechod Dve laná s oceľ. jadrom Ø16mm
9. Podesta +50cm

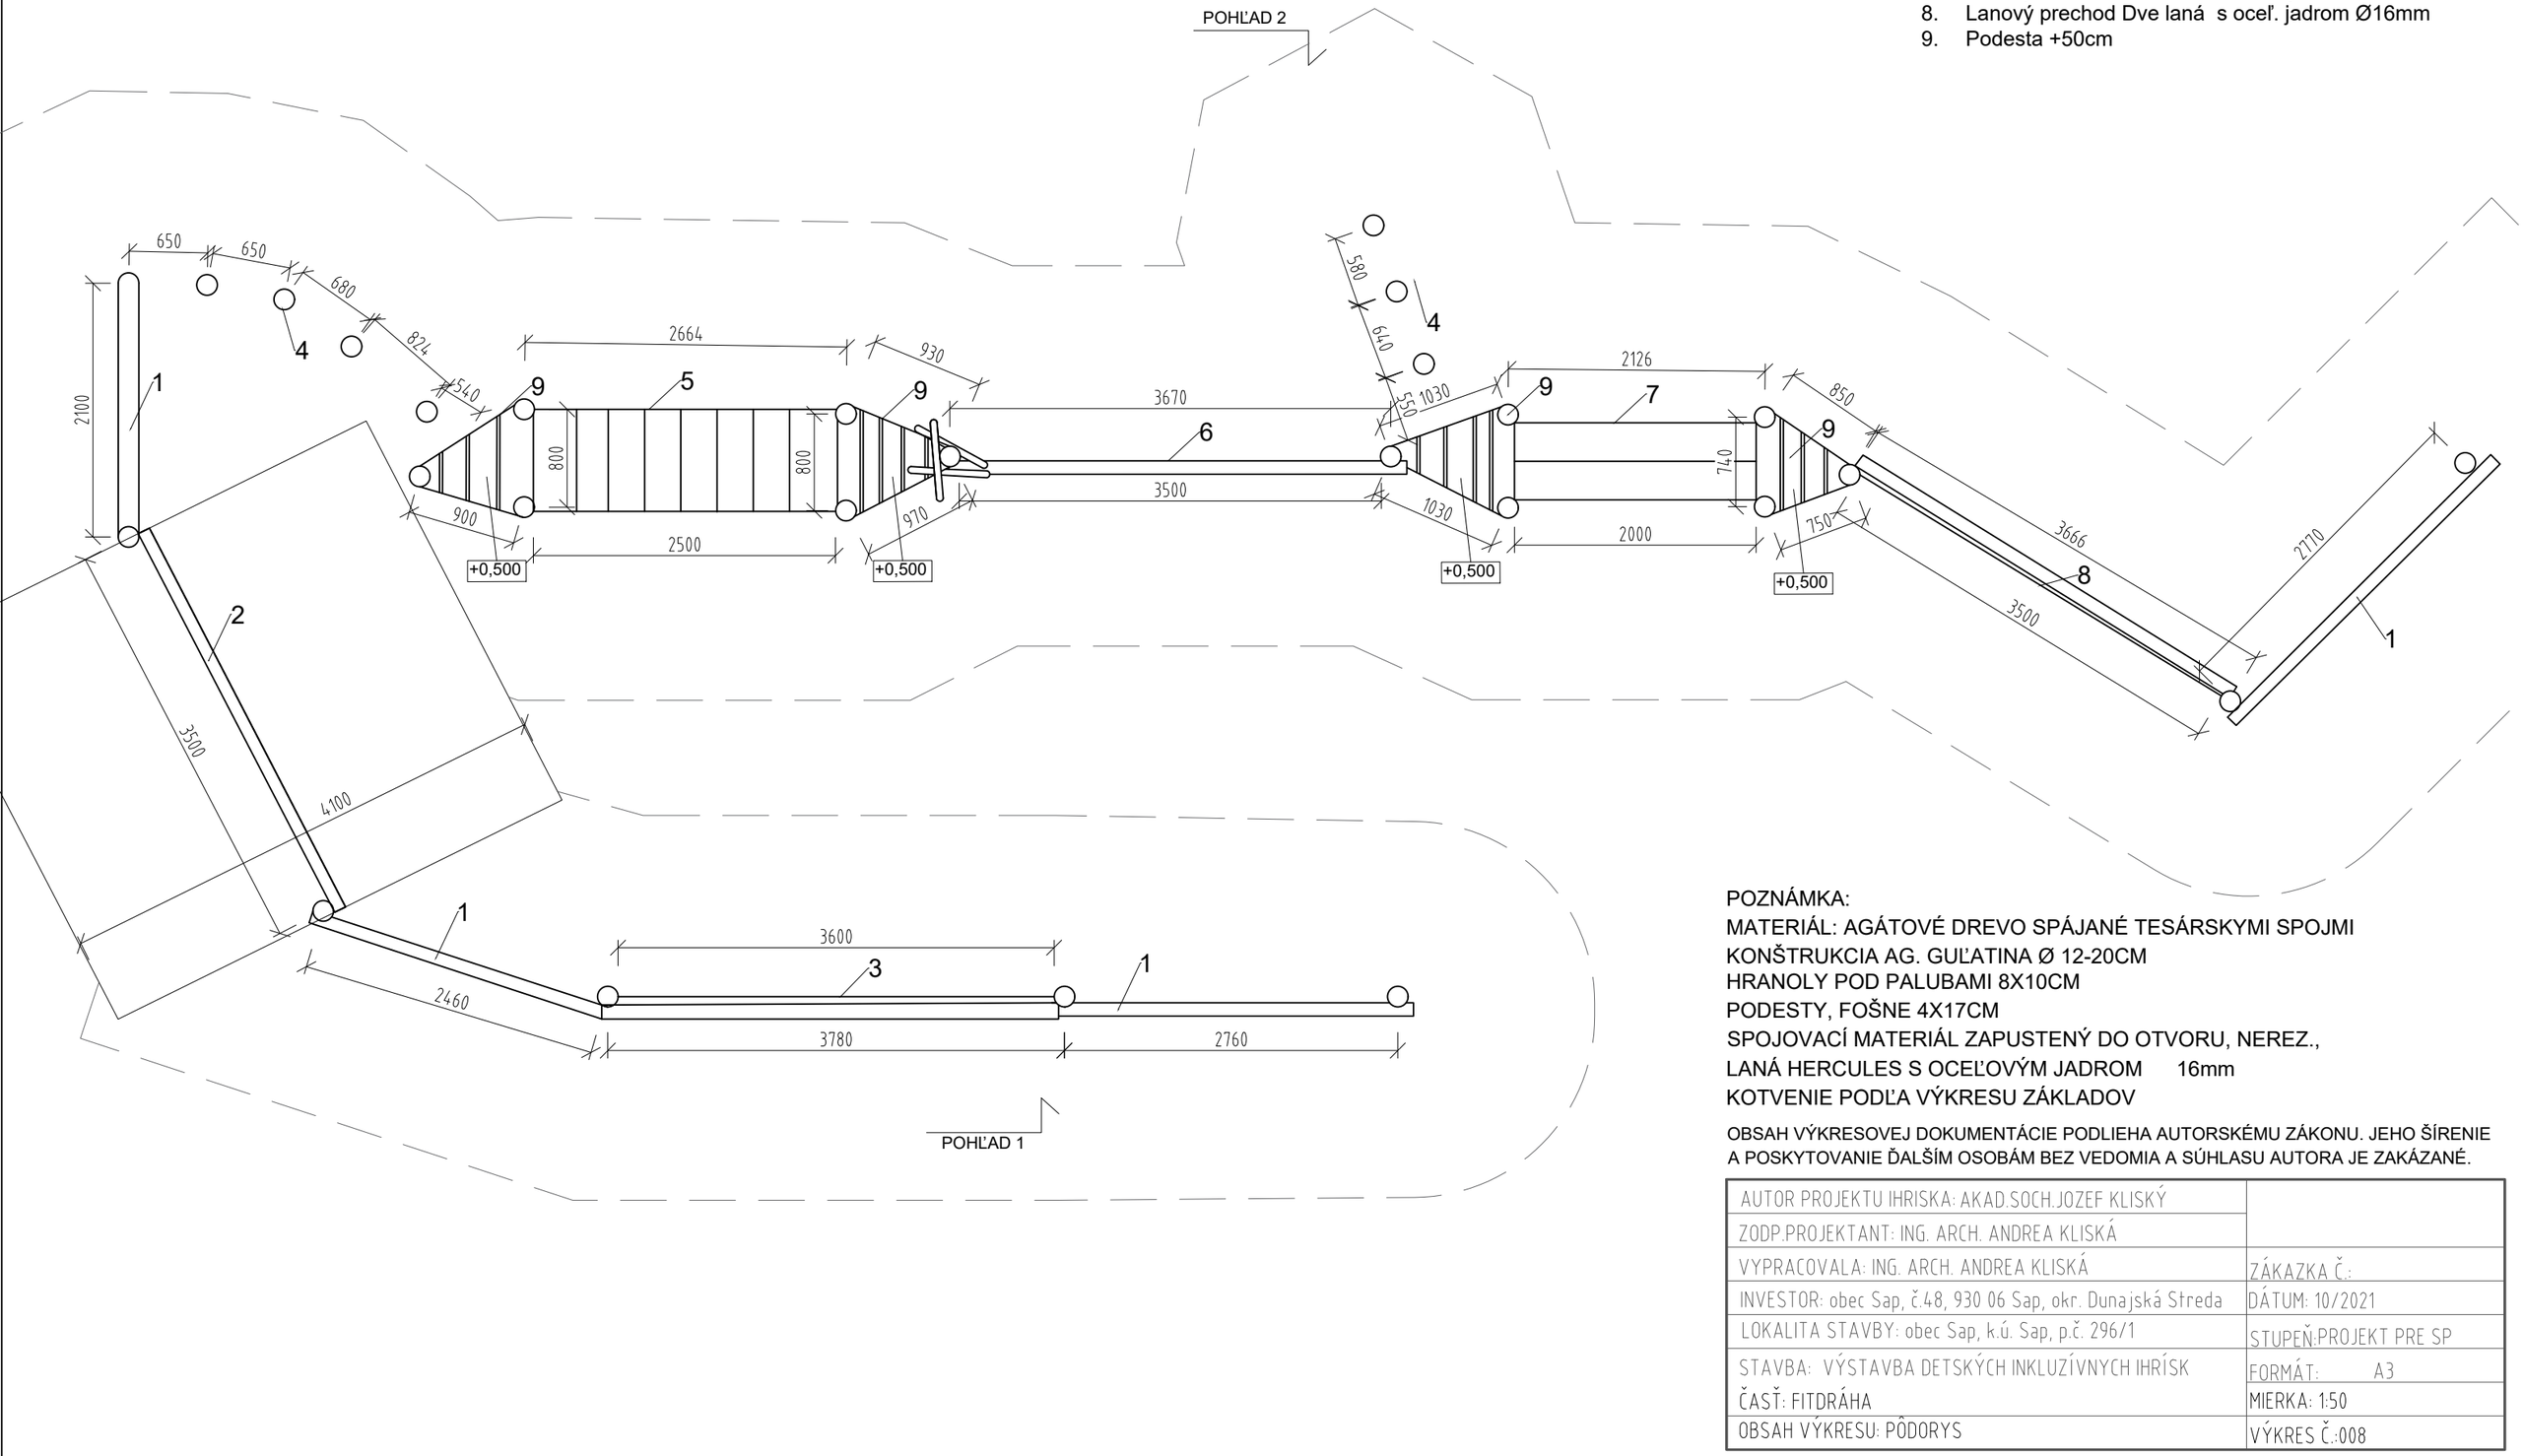

POZNÁMKA:
MATERIÁL: AGÁTOVÉ DREVO SPÁJANÉ TESÁRSKYMI SPOJMI
KONŠTRUKCIA AG. GUĽATINA Ø 12-20CM
HRANOLY POD PALUBAMI 8X10CM
PODESTY, FOŠNE 4X17CM
SPOJOVACÍ MATERIÁL ZAPUSTENÝ DO OTVORU, NEREZ.,
LANÁ HERCULES S OCEĽOVÝM JADROM 16mm
KOTVENIE PODĽA VÝKRESU ZÁKLADOV


OBSAH VÝKRESOVEJ DOKUMENTÁCIE PODLIEHA AUTORSKÉMU ZÁKONU. JEHO ŠÍRENIE A POSKYTOVANIE ĎALŠÍM OSOBÁM BEZ VEDOMIA A SÚHLASU AUTORA JE ZAKÁZANÉ.

AUTOR PROJEKTU IHRISKA: AKAD.SOCH.JOZEF KLISKÝ	
ZODP.PROJEKTANT: ING. ARCH. ANDREA KLISKÁ	
VYPRACOVALA: ING. ARCH. ANDREA KLISKÁ	ZÁKAZKA Č.:
INVESTOR: obec Sap, č.48, 930 06 Sap, okr. Dunajská Streda	DÁTUM: 10/2021
LOKALITA STAVBY: obec Sap, k.ú. Sap, p.č. 296/1	STUPEŇ:PROJEKT PRE SP
STAVBA: VÝSTAVBA DETSKÝCH INKLUZÍVNYCH IHRÍSK	FORMÁT: A3
ČASŤ: FITDRÁHA	MIERKA: 1:50
OBSAH VÝKRESU: PÔDORYS	VÝKRES Č.:008


FITDRÁHA
POHĽADY M 1:50

LEGENDA
1. Kladina
2. Rúčkovanie
3. Lanový prechod Spojené laná s oceľ. jadrom Ø16mm
4. Pníky na preskok
5. Lanový pohyblivý prechod s oceľ. jadrom Ø16mm
6. Liany s oceľ. jadrom Ø16mm
7. Lanový mostík s 3 lanami, s oceľ. jadrom Ø16mm
8. Lanový prechod Dve laná s oceľ. jadrom Ø16mm
9. Podesta +50cm

POHĽAD 1

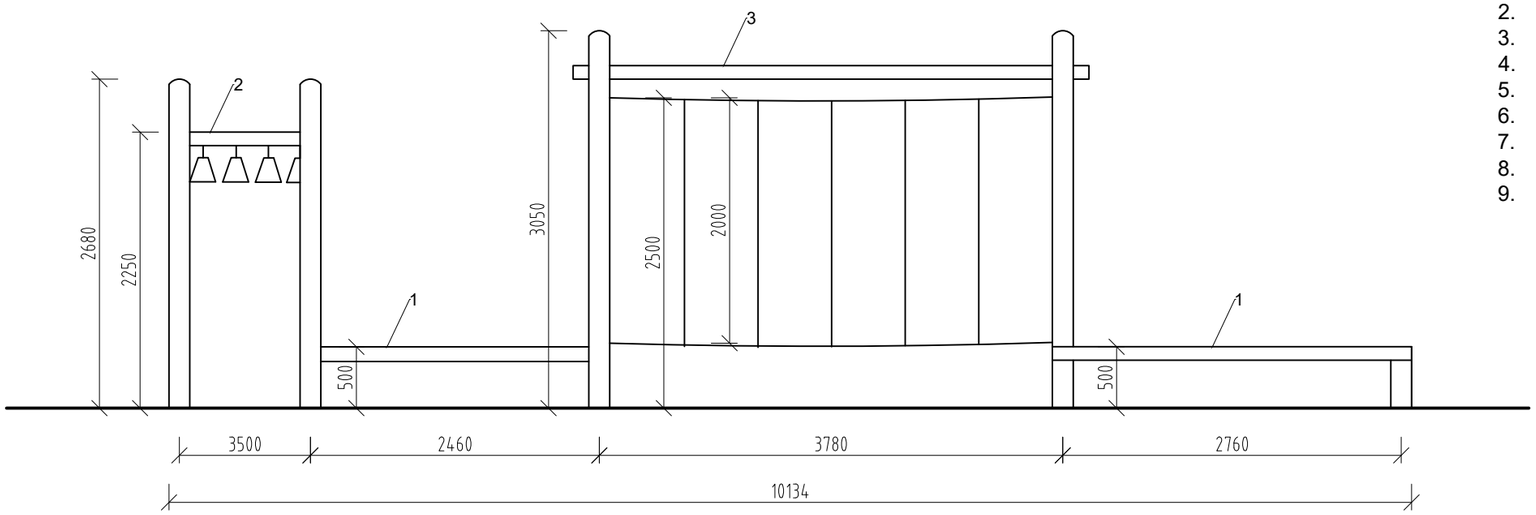

POHĽAD 2

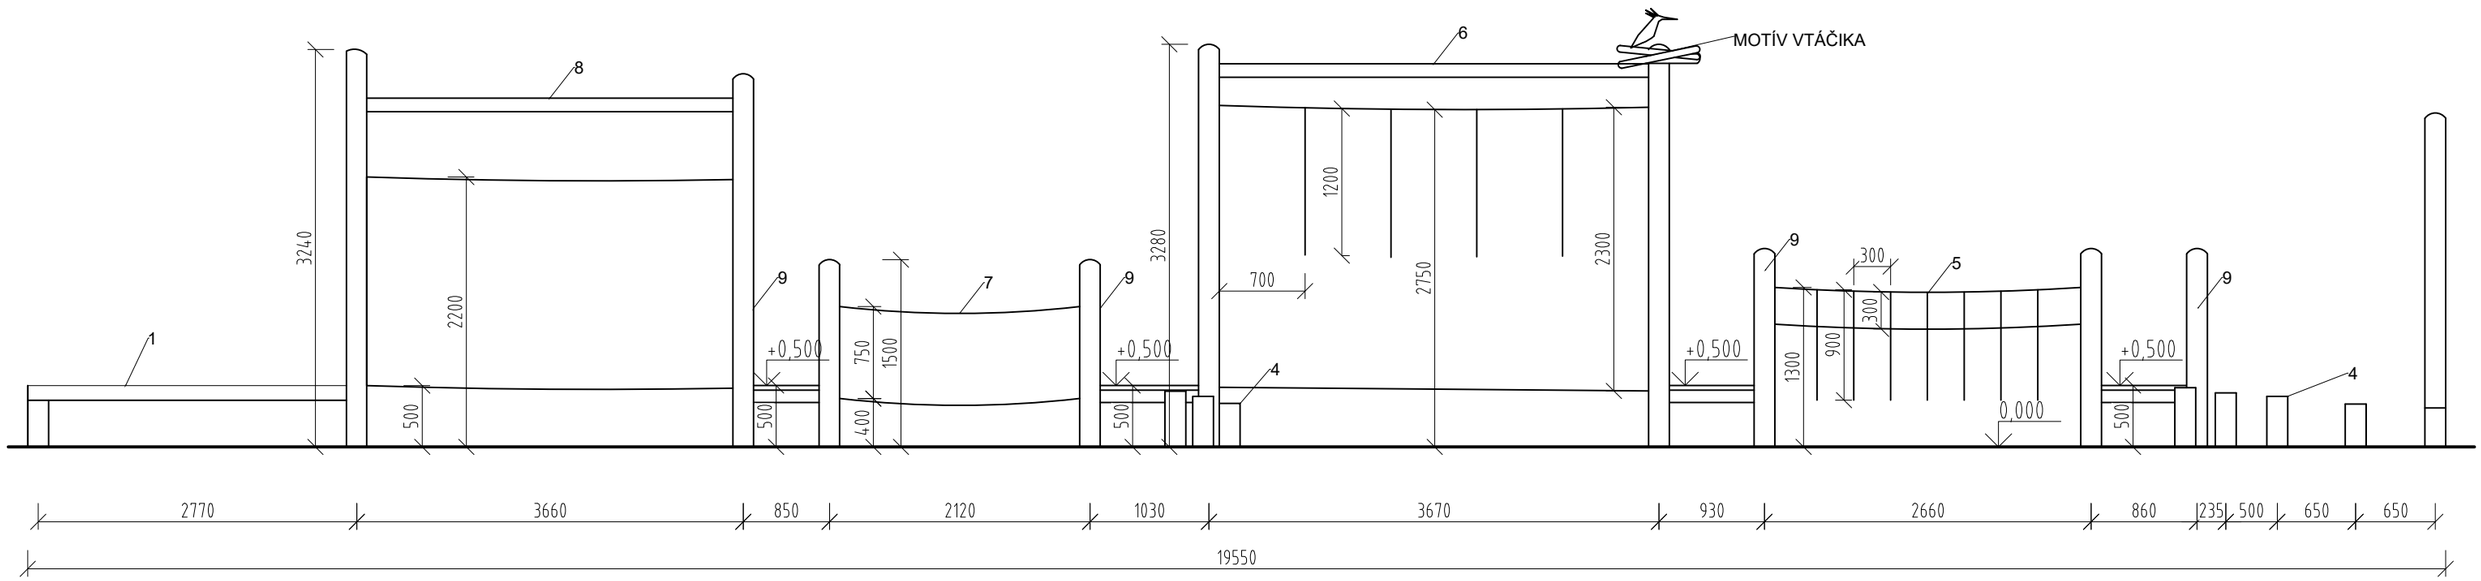


POZNÁMKA:
MATERIÁL: AGÁTOVÉ DREVO SPÁJANÉ TESÁRSKYMI SPOJMI
KONŠTRUKCIA AG. GUĽATINA Ø 12-20CM
HRANOLY POD PALUBAMI 8X10CM
PODESTY, FOŠNE 4X17CM
SPOJOVACÍ MATERIÁL ZAPUSTENÝ DO OTVORU, NEREZ.,
LANÁ HERCULES S OCEĽOVÝM JADROM 16mm
KOTVENIE PODĽA VÝKRESU ZÁKLADOV

OBSAH VÝKRESOVEJ DOKUMENTÁCIE PODLIEHA AUTORSKÉMU ZÁKONU. JEHO ŠÍRENIE A POSKYTOVANIE ĎALŠÍM OSOBÁM BEZ VEDOMIA A SÚHLASU AUTORA JE ZAKÁZANÉ.


AUTOR PROJEKTU IHRISKA: AKAD.SOCH.JOZEF KLISKÝ	
ZODP.PROJEKTANT: ING. ARCH. ANDREA KLISKÁ	
VYPRACOVALA: ING. ARCH. ANDREA KLISKÁ	ZÁKAZKA Č.:
INVESTOR: obec Sap, č.48, 930 06 Sap, okr. Dunajská Streda	DÁTUM: 10/2021
LOKALITA STAVBY: obec Sap, k.ú. Sap, p.č. 296/1	STUPEŇ:PROJEKT PRE SP
STAVBA: VÝSTAVBA DETSKÝCH INKLUZÍVNYCH IHRÍSK	FORMÁT: A3
ČASŤ: FITDRÁHA	MIERKA: 1:50
OBSAH VÝKRESU: POHĽADY	VÝKRES Č.:009

PIESKOVISKO ČLN
PÔDORYS, POHĽADY M 1:25


PÔDORYS

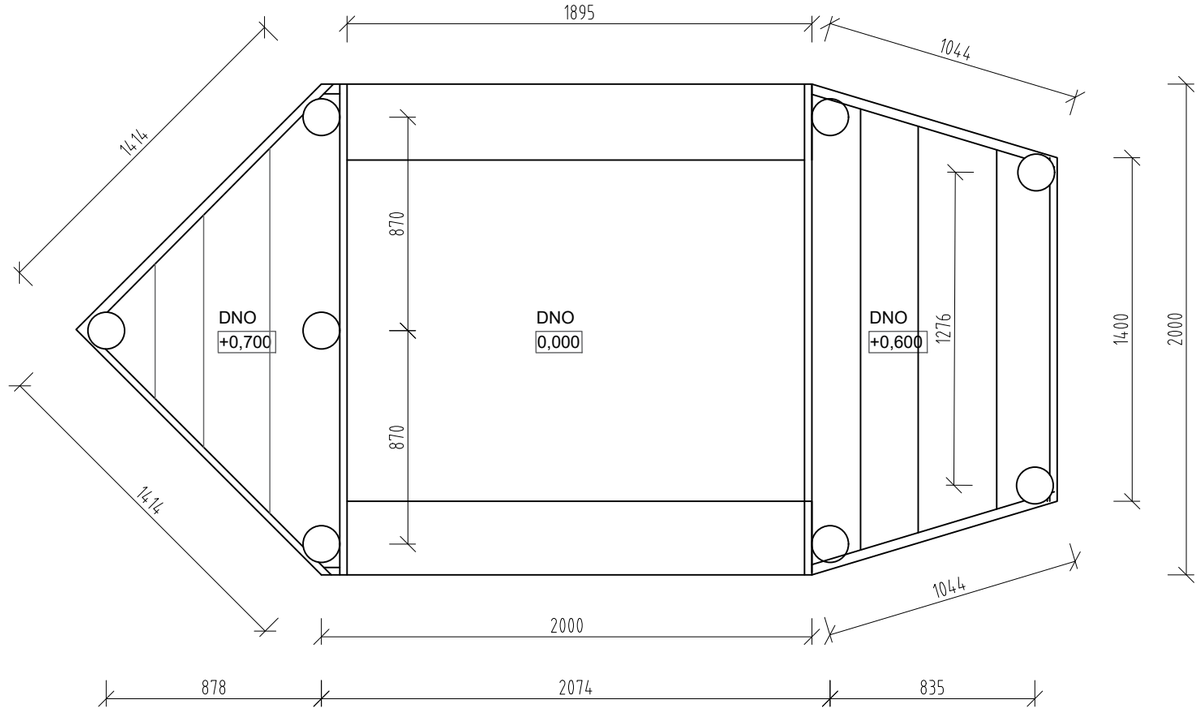

POHĽAD BOČNÝ

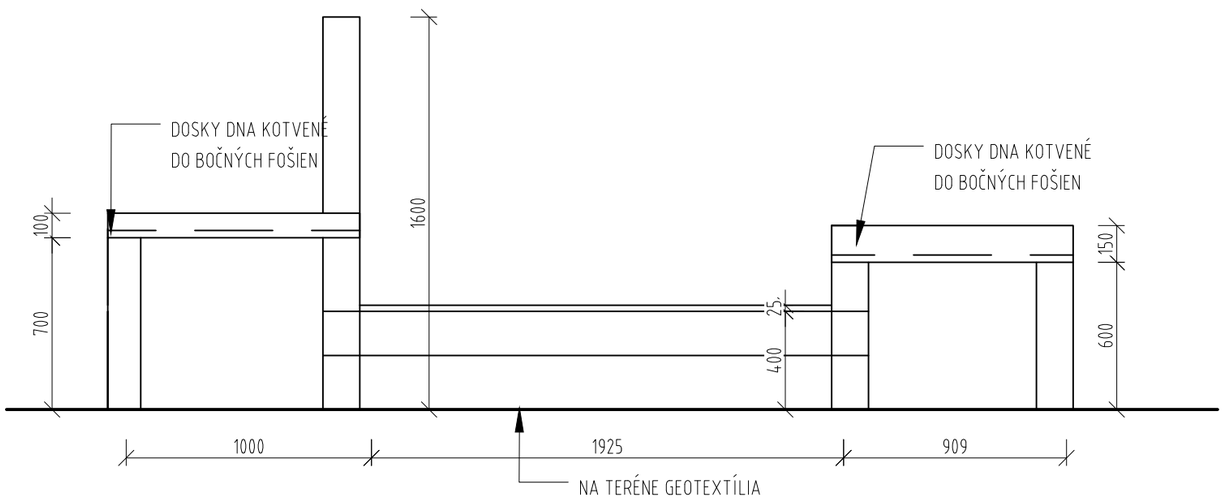

ZÁMKOVÁ DLAŽBA_MOŽNÉ RIEŠENIE
REZ M 1:10

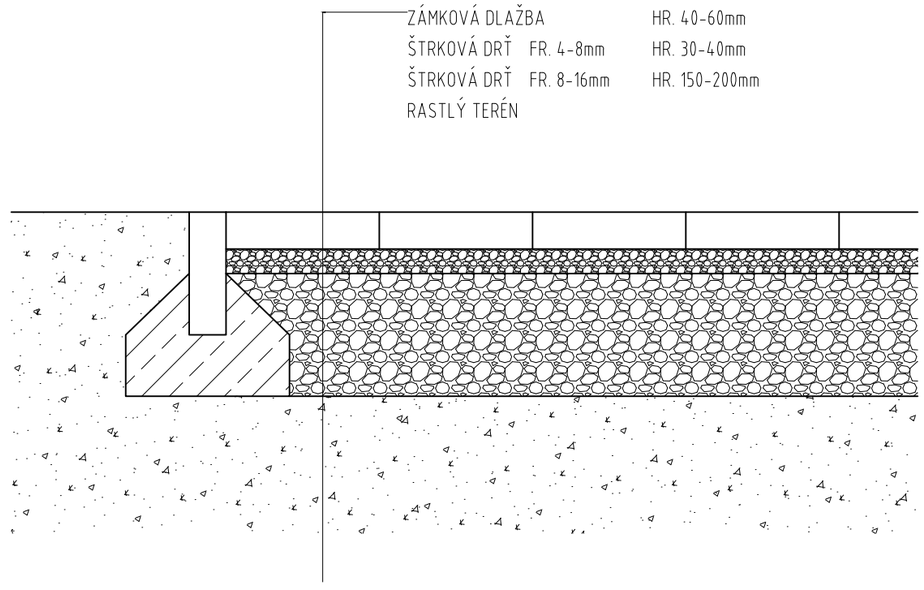


MATERIÁL:
AGÁTOVÉ DREVO
SPOJOVACÍ MATERIÁL NEREZOVÝ
NEREZOVÝ SPOJOVACÍ MATERIÁL
GEOTEXTÍLIA, ODDEĽUJÚCA TERÉN A PIESOK

POZNÁMKY:
POVRCHOVÁ ÚPRAVA BRÚSENÉ A ODBELENÉ DREVO
2X LAZÚROVÝ NÁTER
ČASTI OSADENÉ V BETÓNE SÚ PENETROVANÉ

OBSAH VÝKRESOVEJ DOKUMENTÁCIE PODLIEHA AUTORSKÉMU ZÁKONU. JEHO ŠÍRENIE A POSKYTOVANIE ĎALŠÍM OSOBÁM BEZ VEDOMIA A SÚHLASU AUTORA JE ZAKÁZANÉ.

AUTOR PROJEKTU IHRISKA: AKAD.SOCH.JOZEF KLISKÝ	
ZODP.PROJEKTANT: ING. ARCH. ANDREA KLISKÁ	
VYPRACOVALA: ING. ARCH. ANDREA KLISKÁ	ZÁKAZKA Č.:
INVESTOR: obec Sap, č.48, 930 06 Sap, okr. Dunajská Streda	DÁTUM: 10/2021
LOKALITA STAVBY: obec Sap, k.ú. Sap, p.č. 296/1	STUPEŇ:PROJEKT PRE SP
STAVBA: VÝSTAVBA DETSKÝCH INKLUZÍVNYCH IHRÍSK	FORMÁT: A3
ČASŤ: PIESKOVISKO ČLN	MIERKA: 1:25
OBSAH VÝKRESU: PÔDORYS, POHĽAD	VÝKRES Č.:010

NINA
PÔDORYS M 1:75

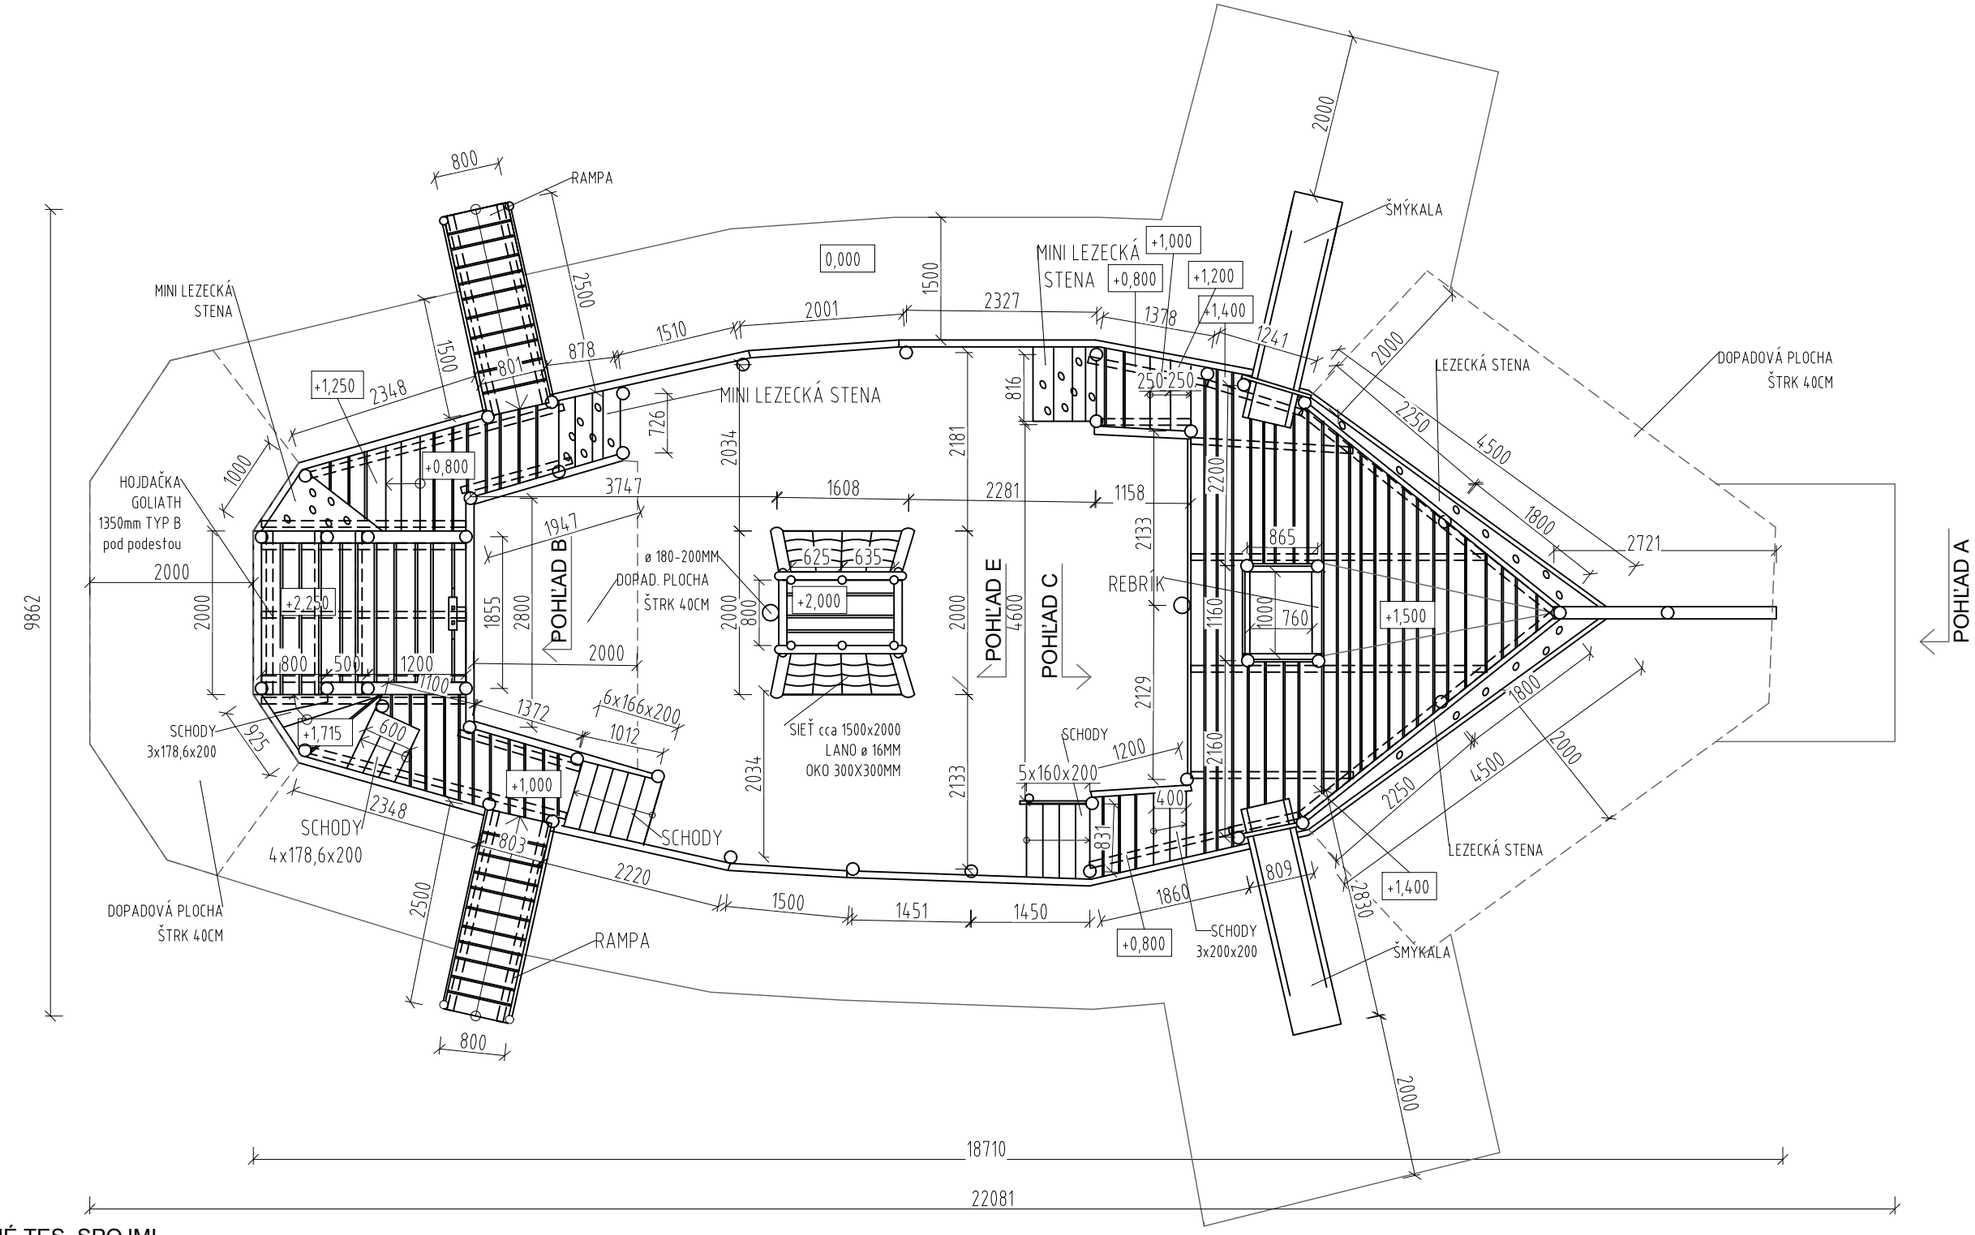

POZNÁMKA:
MATERIÁL: AGÁTOVÉ DREVO SPÁJANÉ TES. SPOJMI
KONŠTRUKCIA AG. GUĽATINA Ø 12-17CM
HRANOLY POD PALUBAMI 8X10CM
PODESTY, RAMPA FOŠNE 4X17CM
SPOJOVACÍ MAT. ZAPUST. DO OTVORU, NEREZOVÝ
ŠMÝKALA LAMINÁTOVÁ 316CM
KOTVENIE PODĽA VÝKRESU ZÁKLADOV
ÚPRAVA: 2XLAZÚROVÝ NÁTER,
ČASTI V BETÓNE SÚ PENETROVANÉ
ZÁVAZNÉ SÚ KÓTY V PÔDORYSE

DOPADOVÁ PLOCHA ŠTRK FR. 4-8mm VYZNAČENÁ V PÔDORYSE


POHĽAD D

OBSAH VÝKRESOVEJ DOKUMENTÁCIE PODLIEHA AUTORSKÉMU ZÁKONU. JEHO ŠÍRENIE A POSKYTOVANIE ĎALŠÍM OSOBÁM BEZ VEDOMIA A SÚHLASU AUTORA JE ZAKÁZANÉ.


AUTOR PROJEKTU IHRISKA: AKAD.SOCH.JOZEF KLISKÝ	
ZODP.PROJEKTANT: ING. ARCH. ANDREA KLISKÁ	
VYPRACOVALA: ING. ARCH. ANDREA KLISKÁ	ZÁKAZKA Č.:
INVESTOR: obec Sap, č.48, 930 06 Sap, okr. Dunajská Streda	DÁTUM: 10/2021
LOKALITA STAVBY: obec Sap, k.ú. Sap, p.č. 296/1	STUPEŇ:PROJEKT PRE SP
STAVBA: VÝSTAVBA DETSKÝCH INKLUZÍVNYCH IHRÍSK	FORMÁT: A3
ČASŤ: NINA	MIERKA: 1:75
OBSAH VÝKRESU: PÔDORYS	VÝKRES Č.:011

NINA
POHĽADY M 1:75


POHĽAD A

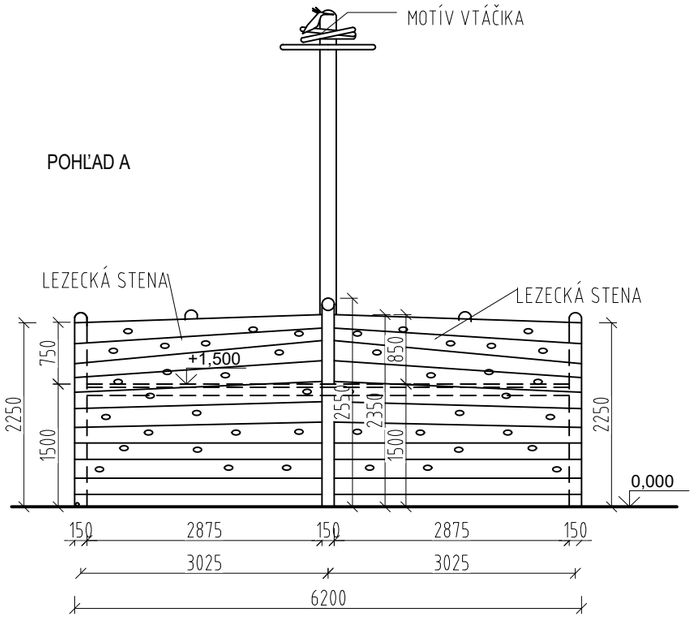


POHĽAD B

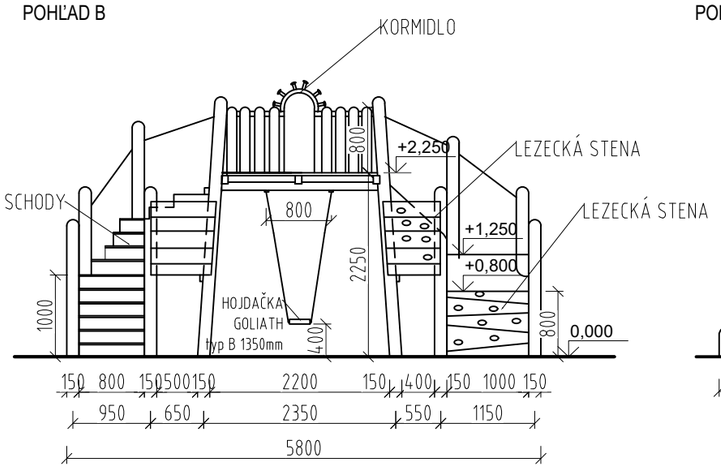


POHĽAD C

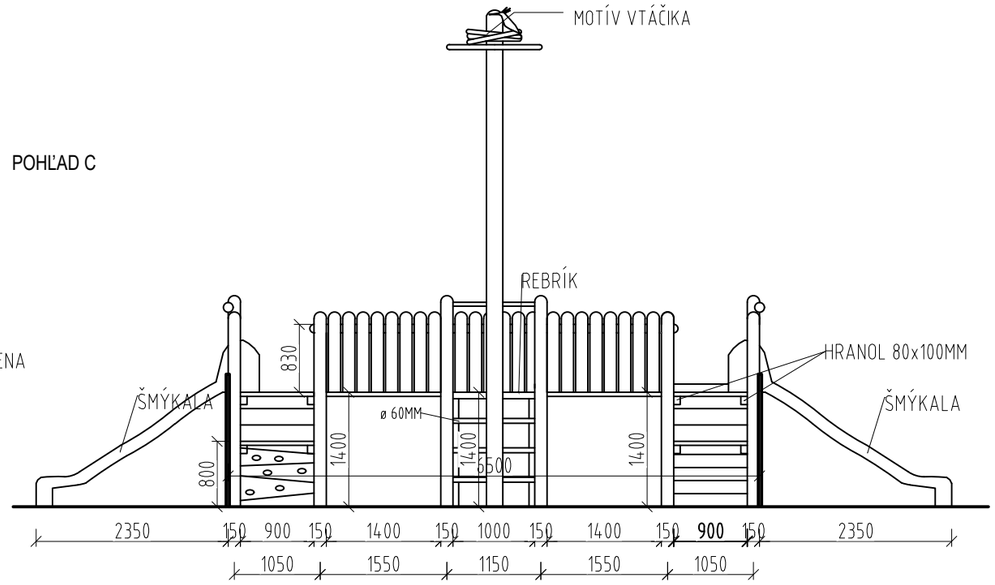

POHĽAD D

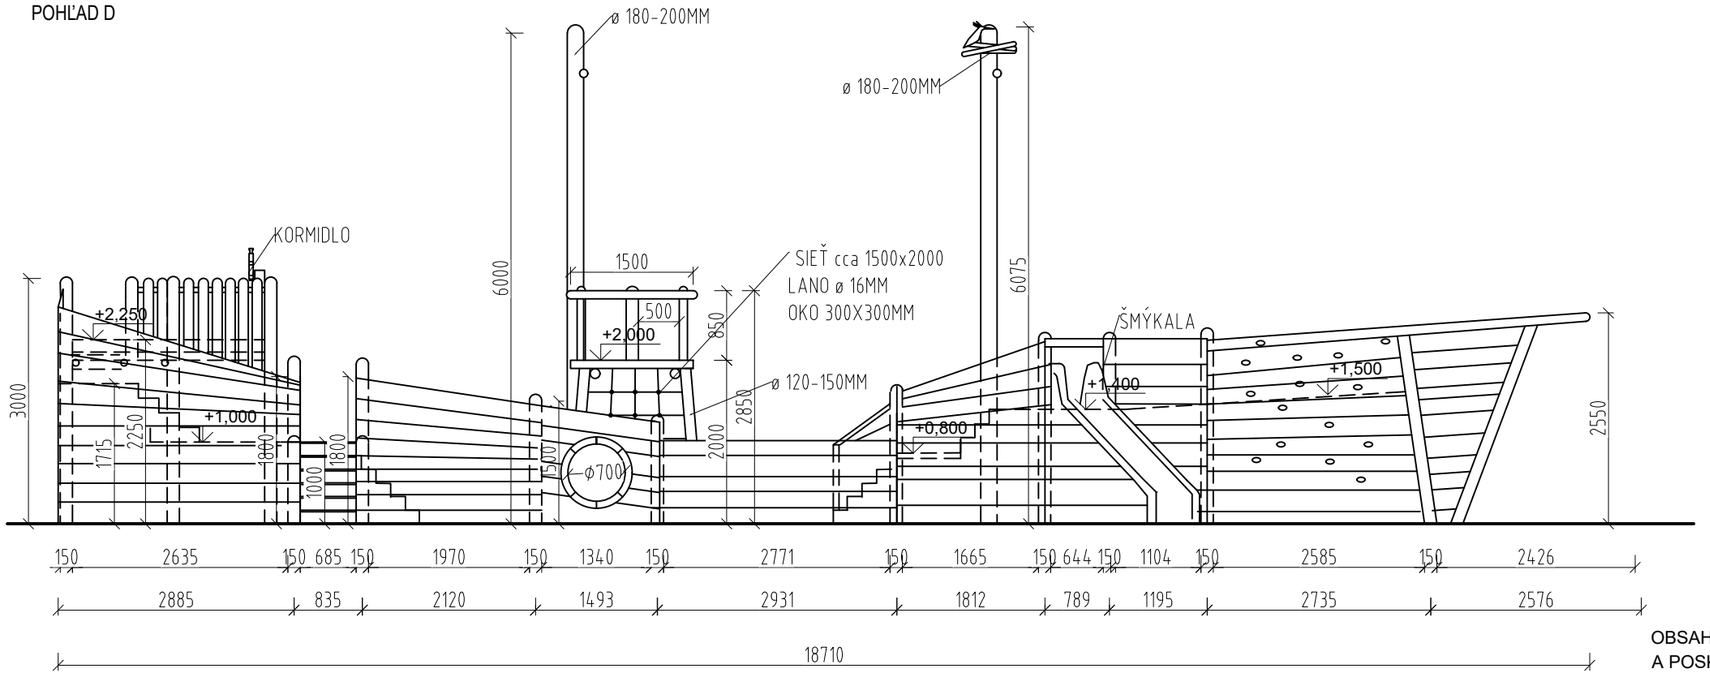

POHĽAD E

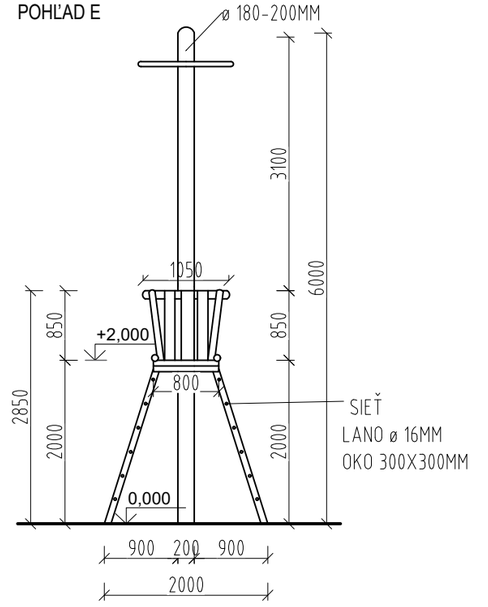


POZNÁMKA:
MATERIÁL: AGÁTOVÉ DREVO SPÁJANÉ TES. SPOJMI
KONŠTRUKCIA AG. GUĽATINA Ø 12-17CM
HRANOLY POD PALUBAMI 8X10CM
PODESTY, RAMPA FOŠNE 4X17CM
SPOJOVACÍ MAT. ZAPUST. DO OTVORU, NEREZOVÝ


ŠMÝKALA LAMINÁTOVÁ 316CM
KOTVENIE PODĽA VÝKRESU ZÁKLADOV
ÚPRAVA: 2XLAZÚROVÝ NÁTER, ČASTI V BETÓNE SÚ PENETROVANÉ
ZÁVAZNÉ SÚ KÓTY V PÔDORYSE

OBSAH VÝKRESOVEJ DOKUMENTÁCIE PODLIEHA AUTORSKÉMU ZÁKONU. JEHO ŠÍRENIE A POSKYTOVANIE ĎALŠÍM OSOBÁM BEZ VEDOMIA A SÚHLASU AUTORA JE ZAKÁZANÉ.


AUTOR PROJEKTU IHRISKA: AKAD.SOCH.JOZEF KLISKÝ	
ZODP.PROJEKTANT: ING. ARCH. ANDREA KLISKÁ	
VYPRACOVALA: ING. ARCH. ANDREA KLISKÁ	ZÁKAZKA Č.:
INVESTOR: obec Sap, č.48, 930 06 Sap, okr. Dunajská Streda	DÁTUM: 10/2021
LOKALITA STAVBY: obec Sap, k.ú. Sap, p.č. 296/1	STUPEŇ:PROJEKT PRE SP
STAVBA: VÝSTAVBA DETSKÝCH INKLUZÍVNYCH IHRÍSK	FORMÁT: A3
ČASŤ: NINA	MIERKA: 1:75
OBSAH VÝKRESU: POHĽADY	VÝKRES Č.:012

KOLOTOČ, REF. PRODUKT TYP 2 A4067
PÔDORYS, POHĽAD M 1:25

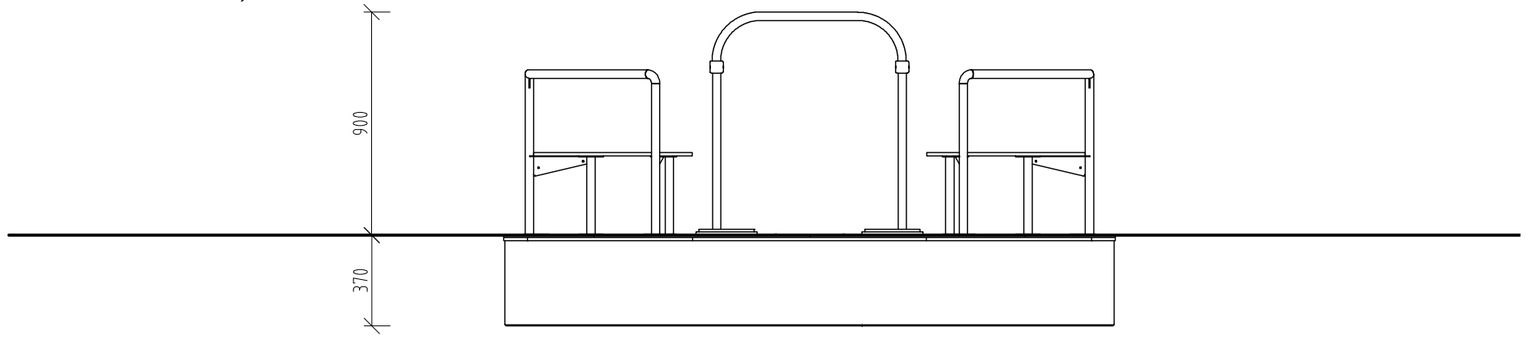

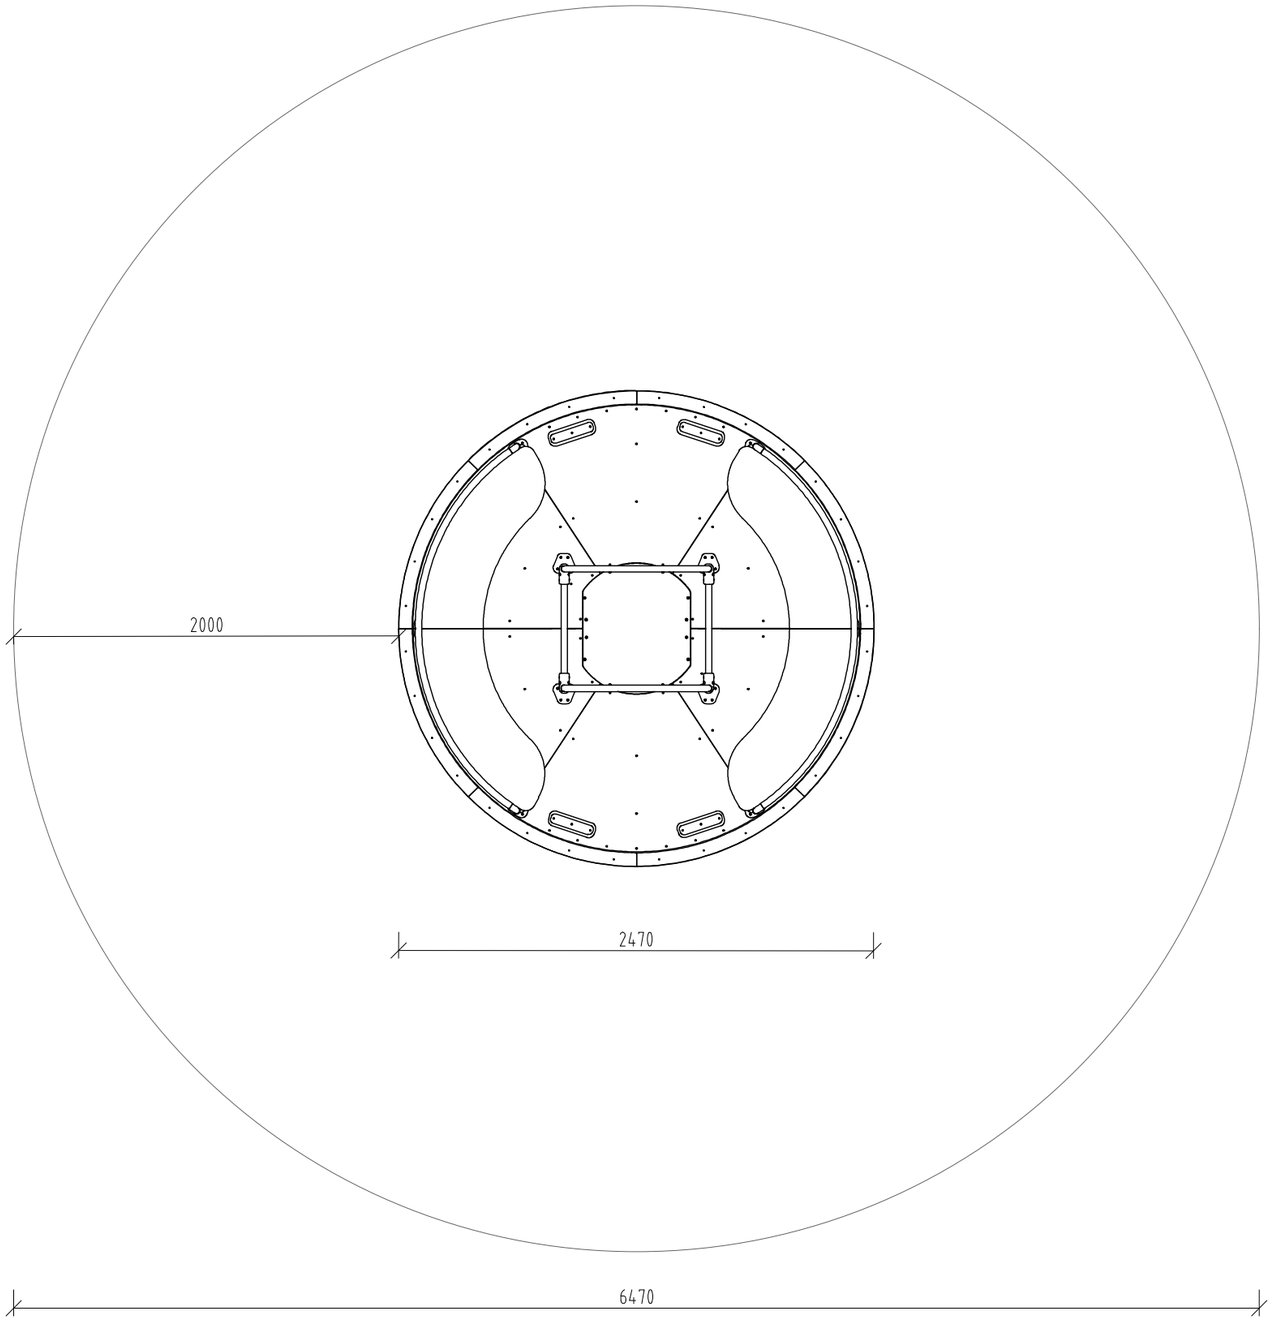

KOTVENIE
REZ M 1:10

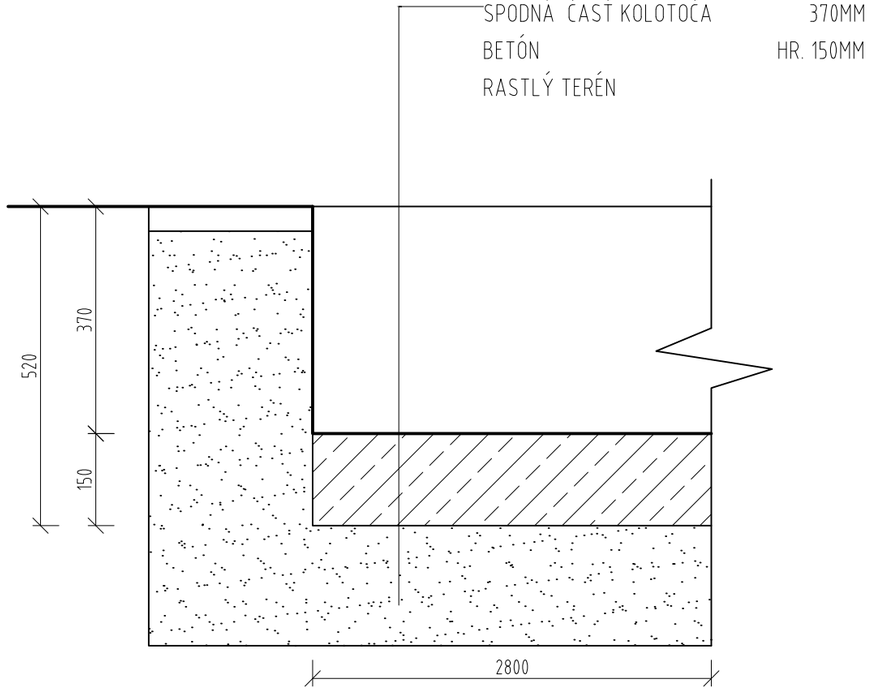


MATERIÁL:
KOVOVÉ ČASTI Z NEREZOVEJ OCELE, UV STABILNÉ HPL PLASTY,
VODUVZDORNÉ PROTIŠMYKOVÉ DOSKY (HPL)
POZNÁMKY:
ROZMERY ZARIADENIA: 247 X 247 X 90 CM
MINIMÁLNA BEZPEČNOSTNÁ PLOCHA: 647 X 647 CM
VÝŠKA PÁDU (HIC): 90 CM


OBSAH VÝKRESOVEJ DOKUMENTÁCIE PODLIEHA AUTORSKÉMU ZÁKONU. JEHO ŠÍRENIE A POSKYTOVANIE ĎALŠÍM OSOBÁM BEZ VEDOMIA A SÚHLASU AUTORA JE ZAKÁZANÉ.

AUTOR PROJEKTU IHRISKA: AKAD.SOCH.JOZEF KLISKÝ	
ZODP.PROJEKTANT: ING. ARCH. ANDREA KLISKÁ	
VYPRACOVALA: ING. ARCH. ANDREA KLISKÁ	ZÁKAZKA Č.:
INVESTOR: obec Sap, č.48, 930 06 Sap, okr. Dunajská Streda	DÁTUM: 10/2021
LOKALITA STAVBY: obec Sap, k.ú. Sap, p.č. 296/1	STUPEŇ:PROJEKT PRE SP
STAVBA: VÝSTAVBA DETSKÝCH INKLUZÍVNYCH IHRÍSK	FORMÁT: A3
ČASŤ: KOLOTOČ	MIERKA: 1:25
OBSAH VÝKRESU: PÔDORYS, POHĽAD	VÝKRES Č.:013


OSADENIE KONŠTRUKCIÍ
M 1:10

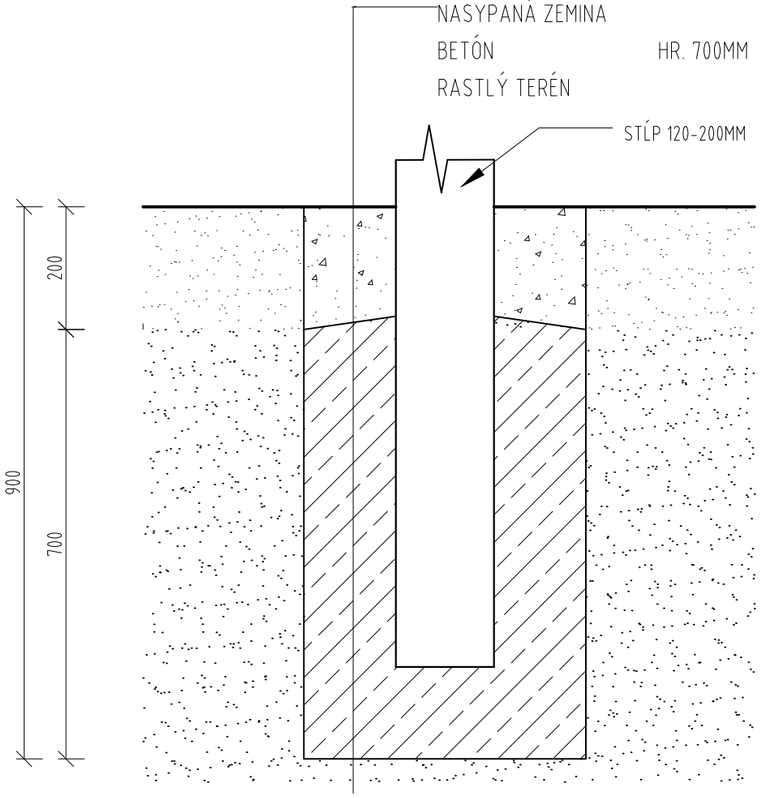

ALTÁNOK (ALT. SO ZÁMKOVOU DLAŽBOU)
INFOTABUĽA
LAVIČKA
FITDRÁHA

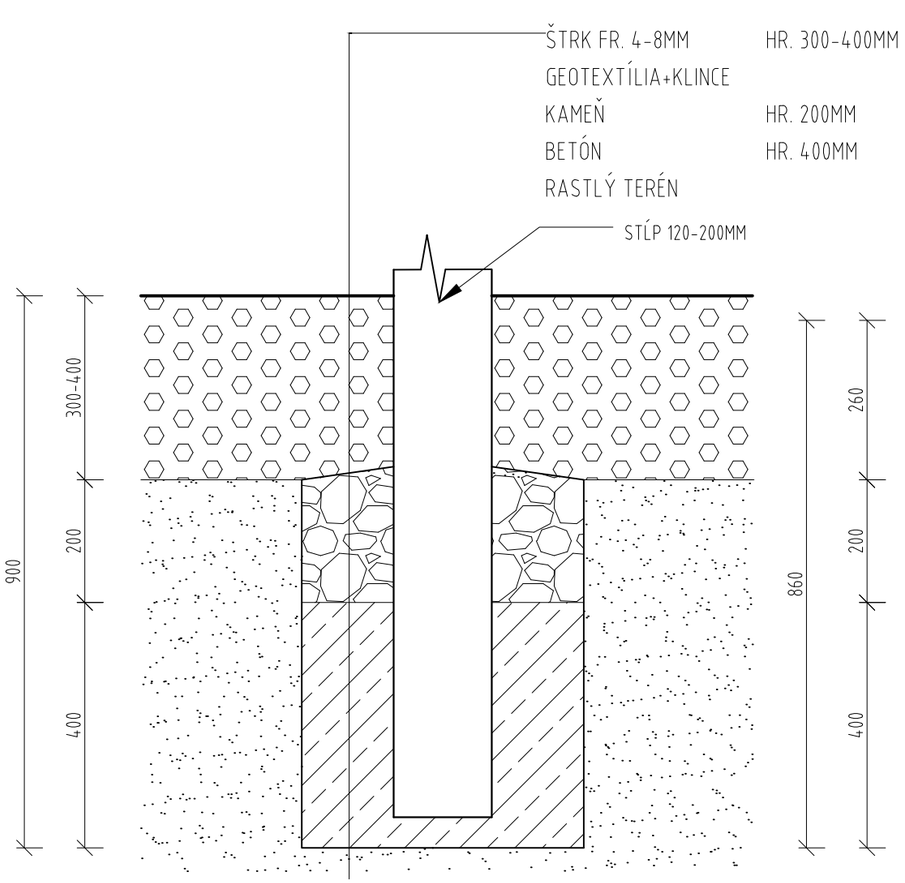

REŤAZOVÉ HOJDAČKY
FITDRÁHA
NINA

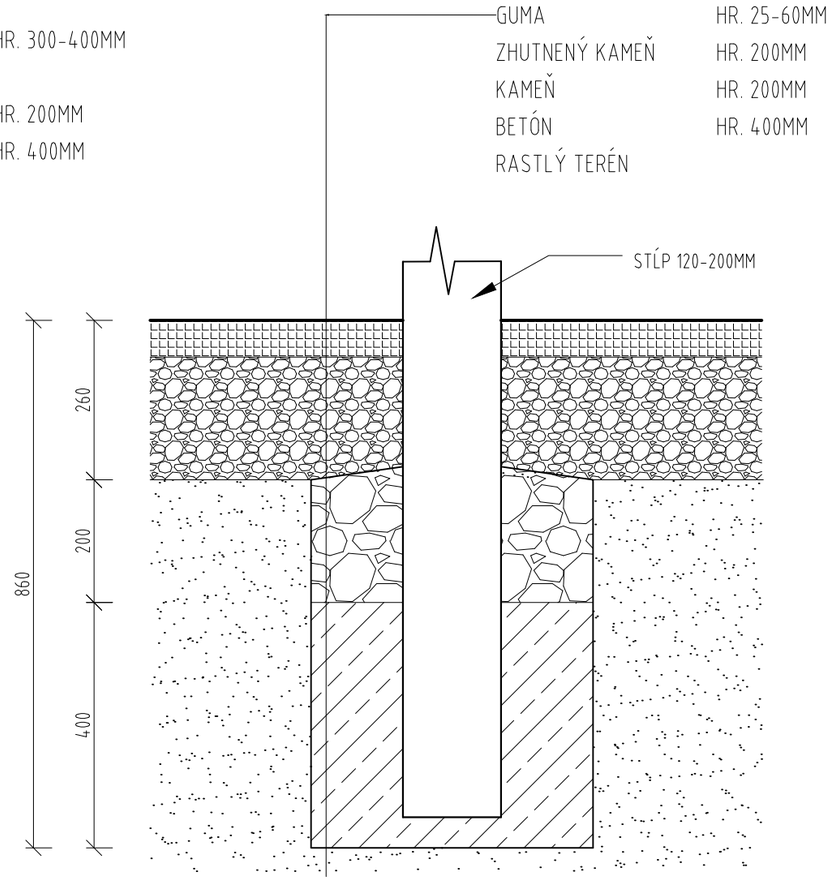

HOJDAČKA HNIEZDO
KOLOTOČ

DRUH DOPADOVEJ PLOCHY PODĽA POŽIADAVIEK STAVEBNÍKA.
POČAS REALIZÁCIE JE POTREBNÉ POSTUPOVAŤ PODĽA POKYNOV
REALIZÁTORA/DODÁVATEĽA, V SÚLADE S NORMAMI STN 1176 1-11 A STN 1177.

OBSAH VÝKRESOVEJ DOKUMENTÁCIE PODLIEHA AUTORSKÉMU ZÁKONU. JEHO ŠÍRENIE A POSKYTOVANIE ĎALŠÍM OSOBÁM BEZ VEDOMIA A SÚHLASU AUTORA JE ZAKÁZANÉ.

AUTOR PROJEKTU IHRISKA: AKAD.SOCH.JOZEF KLISKÝ	
ZODP.PROJEKTANT: ING. ARCH. ANDREA KLISKÁ	
VYPRACOVALA: ING. ARCH. ANDREA KLISKÁ	ZÁKAZKA Č.:
INVESTOR: obec Sap, č.48, 930 06 Sap, okr. Dunajská Streda	DÁTUM: 10/2021
LOKALITA STAVBY: obec Sap, k.ú. Sap, p.č. 296/1	STUPEŇ:PROJEKT PRE SP
STAVBA: VÝSTAVBA DETSKÝCH INKLUZÍVNYCH IHRÍSK	FORMÁT: A3
ČASŤ: OSADENIE KONŠTRUKCIÍ	MIERKA: 1:10
OBSAH VÝKRESU: REZ	VÝKRES Č.:014

ZOBRAZENIE PRVKOV

VŠETKY PRVKY DETSKÉHO IHRISKA MUSIA BYŤ V SÚLADE S STN 1176-1 až STN 1176-11.



ALTÁNOK

nosná konštrukcia: agátové stĺpy
konštrukcia strechy: rezivo z mäkkého dreva
povrch. úprava: 2x lazúrový náter
krytina: asfaltový šindel



LAVIČKA S OPERADLOM

konštrukcia: agátové drevo
povrch. úprava: 2x lazúrový náter



INFOTABUĽA

konštrukcia: agátové drevo
povrch. úprava: 2x lazúrový náter



ODPADKOVÝ KÔŠ


konštrukcia: agátové drevo
povrch. úprava: 2x lazúrový náter
vyberateľná nádoba na odpad

OBSAH VÝKRESOVEJ DOKUMENTÁCIE PODLIEHA AUTORSKÉMU ZÁKONU. JEHO ŠÍRENIE A POSKYTOVANIE ĎALŠÍM OSOBÁM BEZ VEDOMIA A SÚHLASU AUTORA JE ZAKÁZANÉ.

AUTOR PROJEKTU IHRISKA: AKAD.SOCH.JOZEF KLISKÝ	
ZODP.PROJEKTANT: ING. ARCH. ANDREA KLISKÁ	
VYPRACOVALA: ING. ARCH. ANDREA KLISKÁ	ZÁKAZKA Č.:
INVESTOR: obec Sap, č.48, 930 06 Sap, okr. Dunajská Streda	DÁTUM: 10/2021
LOKALITA STAVBY: obec Sap, k.ú. Sap, p.č. 296/1	STUPEŇ:PROJEKT PRE SP
STAVBA: VÝSTAVBA DETSKÝCH INKLUZÍVNYCH IHRÍSK	FORMÁT: A3
ČASŤ:	MIERKA: -
OBSAH VÝKRESU: ZOBRAZENIE PRVKOV	VÝKRES Č.:015


ZOBRAZENIE PRVKOV

VŠETKY PRVKY DETSKÉHO IHRISKA MUSIA BYŤ V SÚLADE S STN 1176-1 až STN 1176-11.

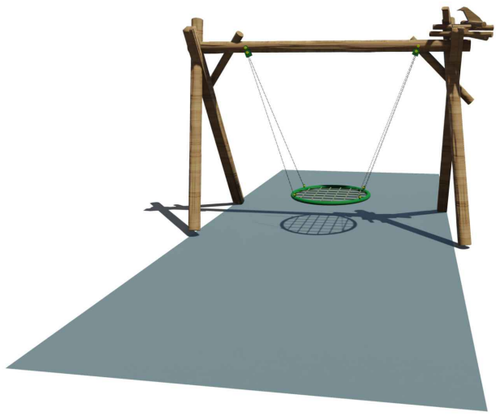


HOJDAČKA HNIEZDO

konštrukcia: agátové drevo
povrch. úprava: 2x lazúrový náter vhodný
na detské ihriská
na stĺpe stvárnenie hniezda a vtáčika
dopadová plocha: guma
hojdačka: certifikovaný prvok
inkluzívny prvok

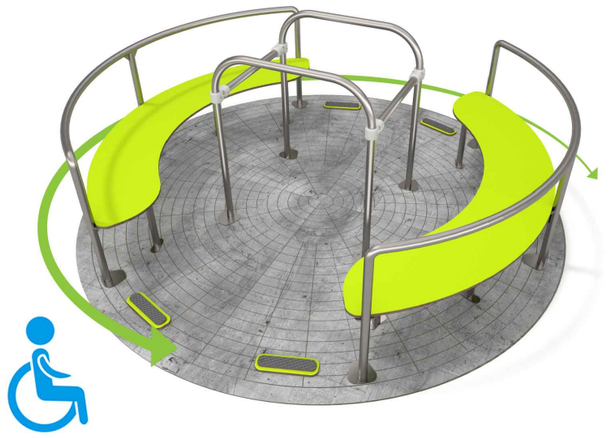


KOLOTOČ

konštrukcia: nerez, oceľ
dopadová plocha: guma
certifikovaný prvok

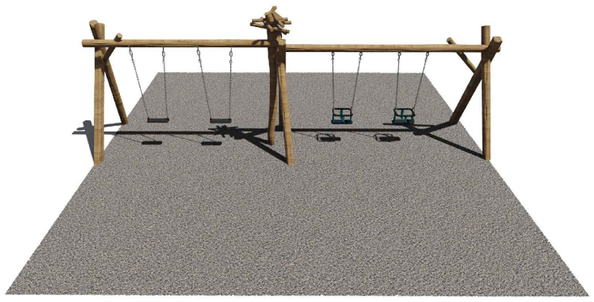

REŤAZOVÉ HOJDAČKY PRE 4 DETI

konštrukcia: agátové drevo
povrch. úprava: 2x lazúrový náter vhodný
na detské ihriská
na stredovom stĺpe stvárnenie hniezda a vtáčika
dopadová plocha: štrk
hojdačky: certifikované prvky

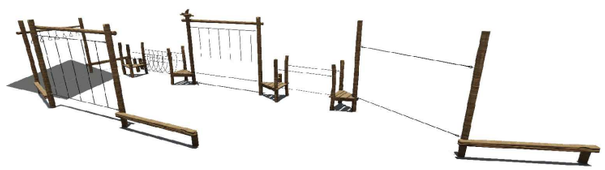

FITDRÁHA

konštrukcia: agátové drevo
povrch. úprava: 2x lazúrový náter vhodný na detské ihriská
na jednom z vyšších stĺpov stvárnenie hniezda a vtáčika
dopadová plocha:štrk
laná: s oceľovým jadrom 16mm

OBSAH VÝKRESOVEJ DOKUMENTÁCIE PODLIEHA AUTORSKÉMU ZÁKONU. JEHO ŠÍRENIE A POSKYTOVANIE ĎALŠÍM OSOBÁM BEZ VEDOMIA A SÚHLASU AUTORA JE ZAKÁZANÉ.

AUTOR PROJEKTU IHRISKA: AKAD.SOCH.JOZEF KLISKÝ	
ZODP.PROJEKTANT: ING. ARCH. ANDREA KLISKÁ	
VYPRACOVALA: ING. ARCH. ANDREA KLISKÁ	ZÁKAZKA Č.:
INVESTOR: obec Sap, č.48, 930 06 Sap, okr. Dunajská Streda	DÁTUM: 10/2021
LOKALITA STAVBY: obec Sap, k.ú. Sap, p.č. 296/1	STUPEŇ:PROJEKT PRE SP
STAVBA: VÝSTAVBA DETSKÝCH INKLUZÍVNYCH IHRÍSK	FORMÁT: A3
ČASŤ:	MIERKA: -
OBSAH VÝKRESU: ZOBRAZENIE PRVKOV	VÝKRES Č.:016


ZOBRAZENIE PRVKOV

VŠETKY PRVKY DETSKÉHO IHRISKA MUSIA BYŤ V SÚLADE S STN 1176-1 až STN 1176-11.



PIESKOVISKO ČLN

konštrukcia: agátové drevo
povrch. úprava: 2x lazúrový náter vhodný na detské ihriská

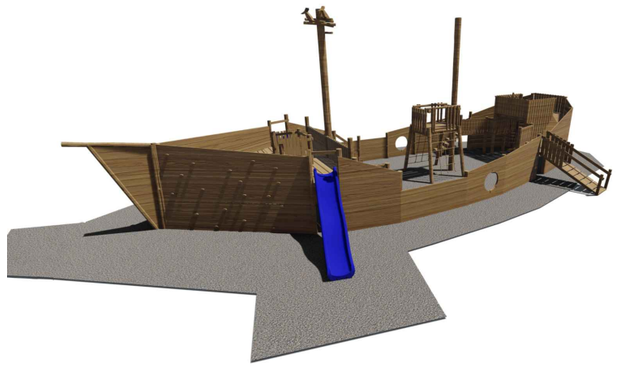

LOĎ NINA

konštrukcia: agátové drevo
povrch. úprava: 2x lazúrový náter vhodný na detské ihriská
v spodných častiach obvodových stien možné farebné stvárnenie vĺn
na stredovom stĺpe stvárnenie hniezda a vtáčika
dopadová plocha štrk
šmýkala: laminátová
laná: s oceľovým jadrom 16mm

OBSAH VÝKRESOVEJ DOKUMENTÁCIE PODLIEHA AUTORSKÉMU ZÁKONU. JEHO ŠÍRENIE A POSKYTOVANIE ĎALŠÍM OSOBÁM BEZ VEDOMIA A SÚHLASU AUTORA JE ZAKÁZANÉ.

AUTOR PROJEKTU IHRISKA: AKAD.SOCH.JOZEF KLISKÝ	
ZODP.PROJEKTANT: ING. ARCH. ANDREA KLISKÁ	
VYPRACOVALA: ING. ARCH. ANDREA KLISKÁ	ZÁKAZKA Č.:
INVESTOR: obec Sap, č.48, 930 06 Sap, okr. Dunajská Streda	DÁTUM: 10/2021
LOKALITA STAVBY: obec Sap, k.ú. Sap, p.č. 296/1	STUPEŇ:PROJEKT PRE SP
STAVBA: VÝSTAVBA DETSKÝCH INKLUZÍVNYCH IHRÍSK	FORMÁT: A3
ČASŤ:	MIERKA: -
OBSAH VÝKRESU: ZOBRAZENIE PRVKOV	VÝKRES Č.:017