


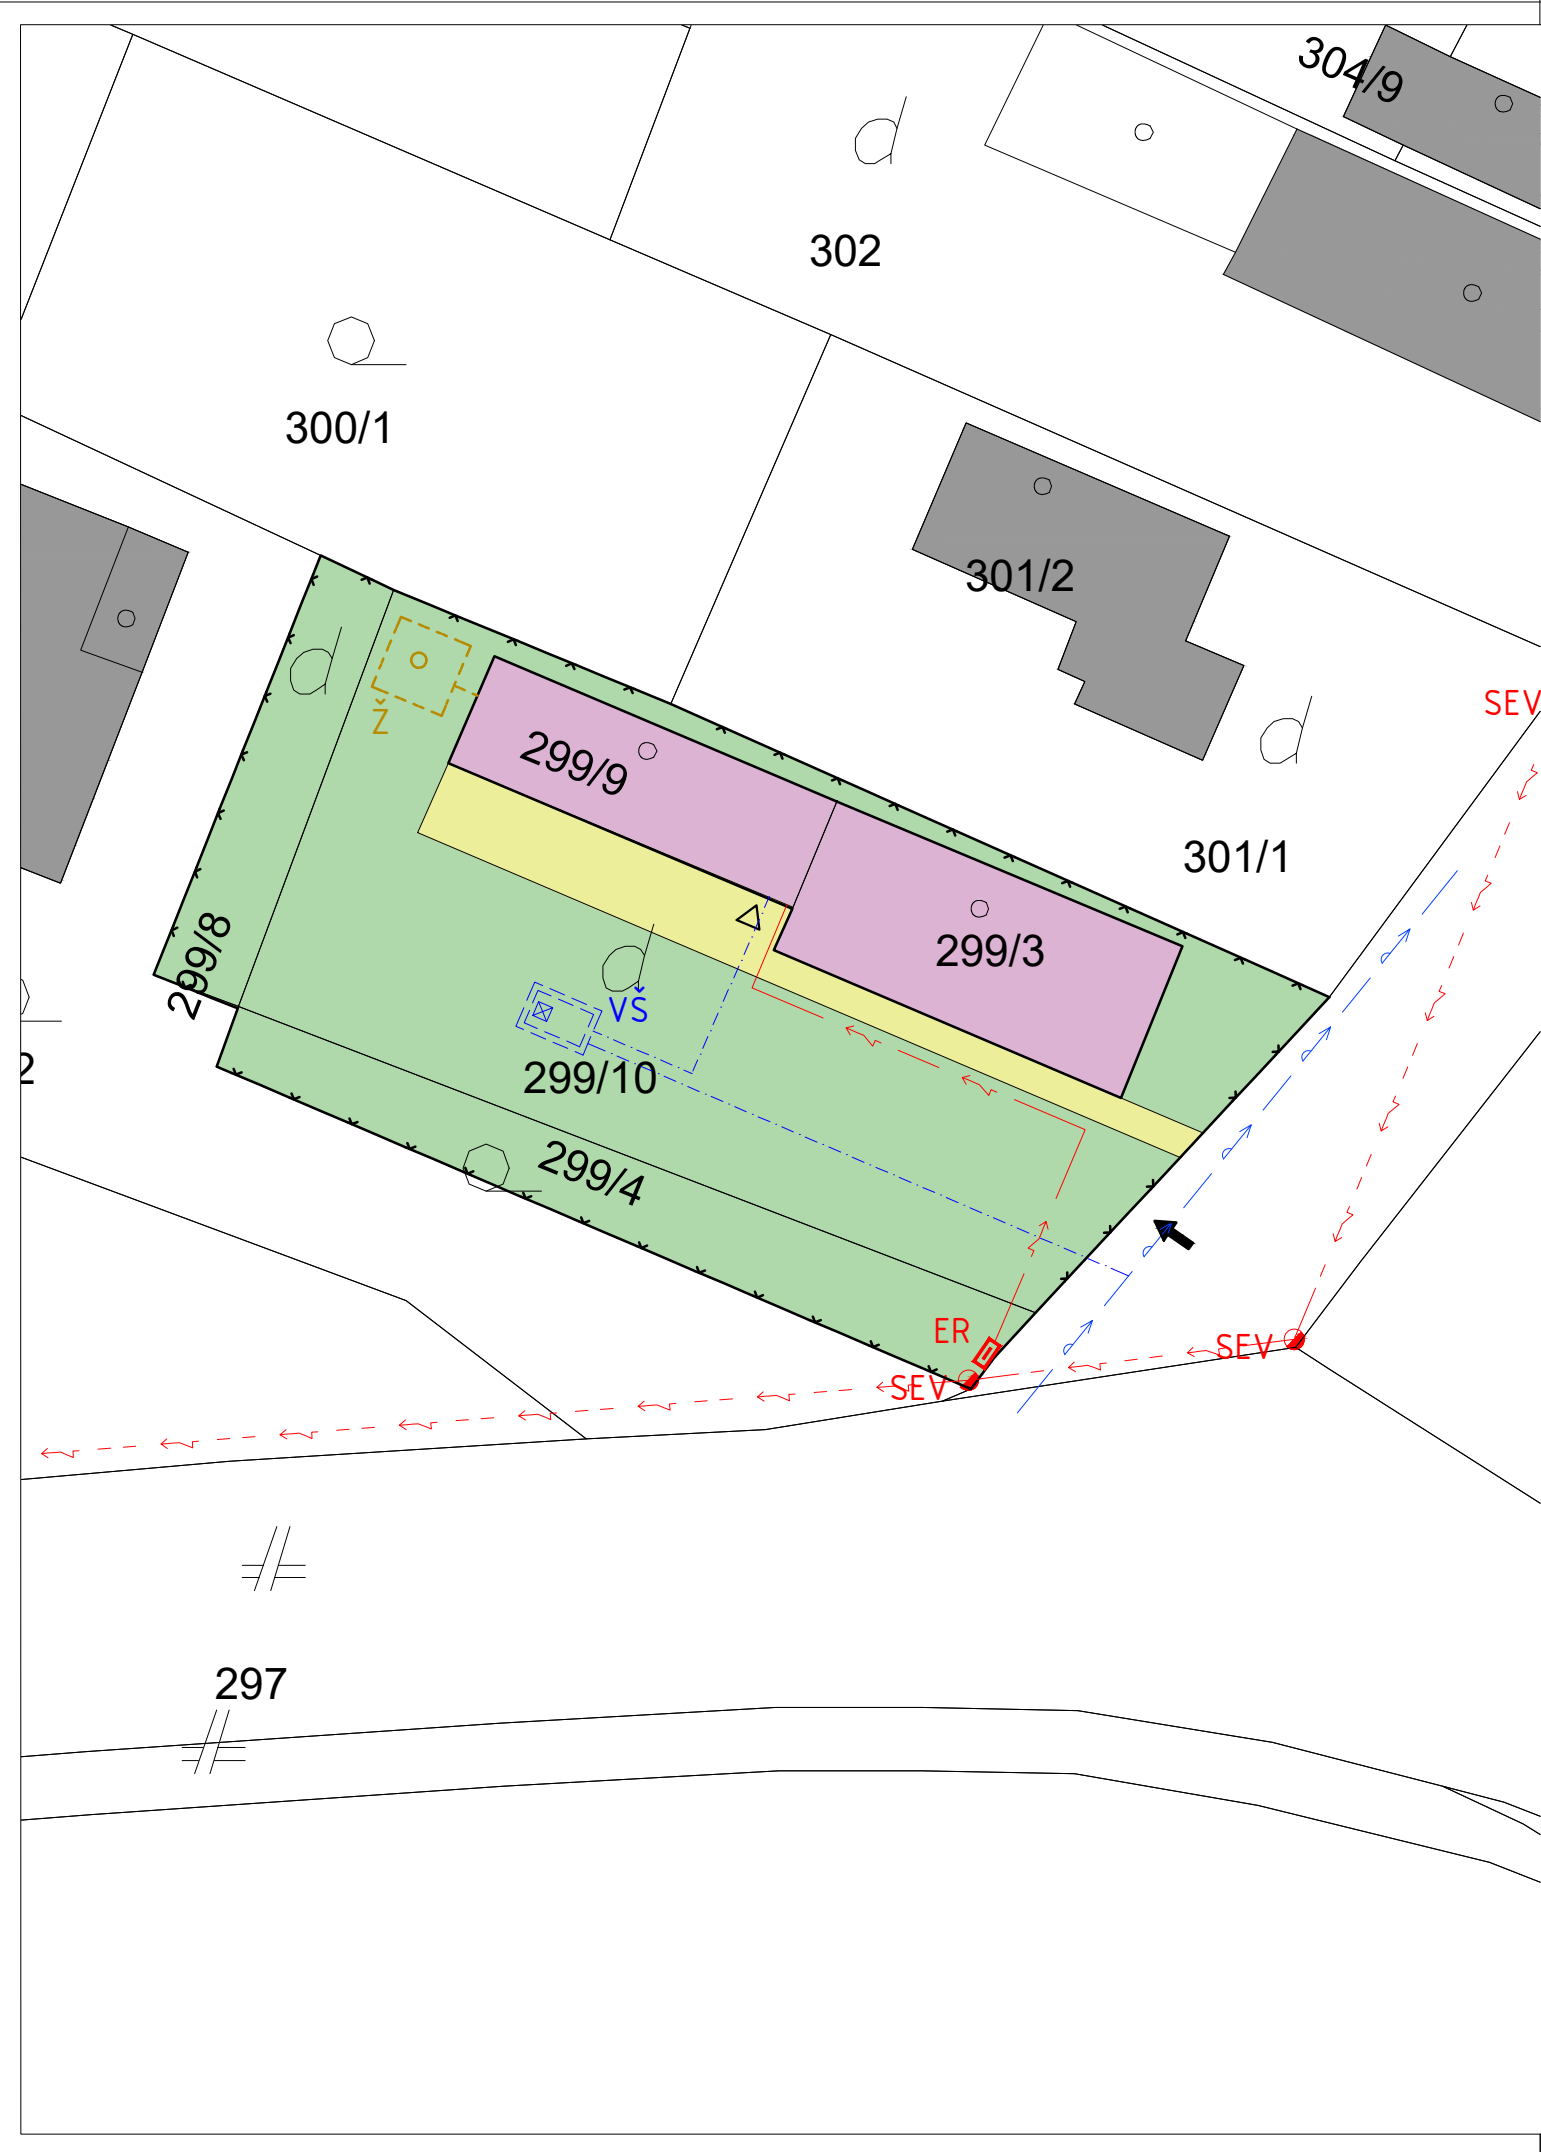

JESTVUJÚCE VEREJNÉ SIETE

- Existujúci vodovod, DN 100LT
- Existujúce NN vedenie nadzemné

JESTVUJÚCE PRÍPOJKY A VNÚTORNÉ SIETE

- Vodovodná prípojka
- Podzemný kábel rozvodov NN

LEGENDA

- PREDMENÝ OBJEKT
- SPEVNENÉ PLOCHY
- TRÁVNATÉ PLOCHY
- SUSEDNÉ OBEKTY
- VSTUP NA POZEMOK
- VSTUP DO OBJEKTU
- HRANICE POZEMKOV
- PÔVODNÉ OPLOTENIE

JESTVUJÚCE ŠACHTY A ZARIADENIA

- VŠ VODOMERNÁ ŠACHTA, 900x1200x1800mm
- SEV STĹP ELEKTRICKÉHO VEDENIA
- Ž ŽUMPA
- ER ELEKTROMERNÁ SKRINKA

LEGENDA STAVEBNÝCH OBJEKTOV

SO 01 - budova denného stacionára

POZNÁMKY

- Pri realizácii projektu je potrebné dbať na koordináciu stavebných prác!!!
- Kótovanie objektu je bez zateplenia a omietok
- Polohy všetkých prierezov overiť priamo na stavbe a prispôsobiť skutočnému stavu!! Prierazy potrebné koordinovať s výkresmi profesií !
- VŠETKY ROZDIELY MEDZI PROJEKTOVOU DOKUMENTÁCIOU A SKUTOČNOSŤOU NA STAVBE KONZULTOVAŤ S PROJEKTANTOM
- Všetky stavebné práce musia byť dokončené ešte pred nanesením náterov
- materiály a skadby konštrukcií sú odhadované, nakoľko počas neboli obhliadky vykonané deštruktívne sondy


UPOZORNENIE:

- Táto dokumentácia je určená iba na získanie povolenia.
- V prípade použitia tejto dokumentácie na realizáciu stavby, projektant nezodpovedá za vzniknuté škody, prípadne ohrozenie zdravia a života pracovníkov na stavbe.
- Tento výkres je originál a je chránený podľa Zákona č.185/2015 Z.z.
- Zmeny diela a každé použitie diela je podmienené udelením súhlasu autora.
- Dodávateľ stavby je povinný realizovať práce podľa platných STN, technologických, bezpečnostných a výrobných postupov s dodržaním STN 730474 - "Prístupná

±0,000 = jestvujúca úroveň podlahy 1.NP

Názov: Rekonštrukcia budovy - denný stacionár

Investor: Obec Sap
Sap č. 48, 930 06 Sap

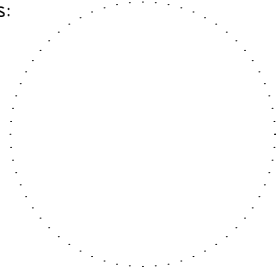Spracovateľ časti PD: ČOMOR ARCHITEKT, s.r.o. Vajnorská 1358/88, 831 04 Bratislava IČO: 47368535, DIČ: 2023845472 IČ DPH: SK2023845472 atelier@comorarchitekt.com, +421911124616 janovic.matus@protonmail.com, +421944405373				Zodp. inžinier časti:		Ing. arch. Martin Čomor	
				Vypracoval:		Ing. František Miklós	
				Kontroloval:		Ing. Matúš Janovič	
Arch./zákazk. číslo:		ZAK-A-19005					
Sekcia:		Revízia:	Formát:	Mierka:	Paré:	Pečiatka a podpis:	
		R00	2 x A4	1 : 300			
Objekt:		SO 01 – budova denného stacionára Okres: Dunajská streda k.ú.: Sap, parc. č.: 299/3, 299/9					
Časť:							
Profesia:						Číslo výkresu:	
						D.	
Názov výkresu:		Koordinačná situácia stavby				Stupeň PD: DpODS+DpSP	
						Dátum: 03/2019	

OBSAH A FORMA TOHOTO VÝKRESU JE MAJETKOM PROJEKTANTA. KOPÍROVANIE A POUŽITIE INÉ AKO ZMLUVNE DOHODNUTÉ JE ZAKÁZANÉ